




Ropažu novada pašvaldības ceļš *Ropaži-Attīrīšanas iekārtas*
Remontējamā posma shēma

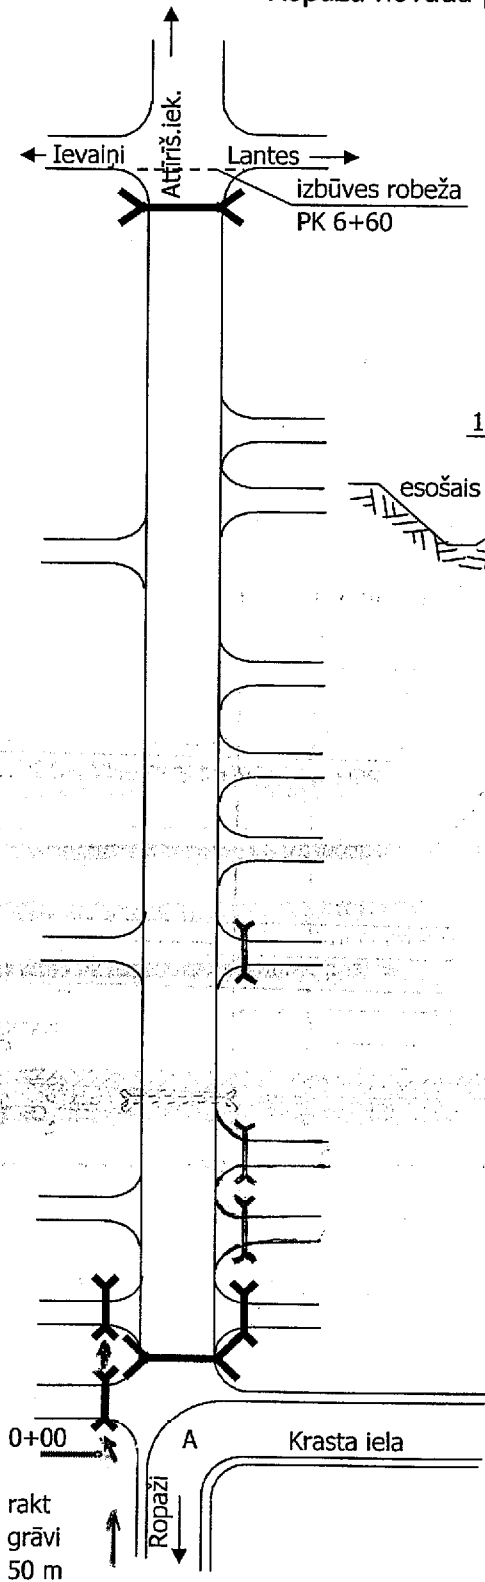

Projektētais šķēršprofils

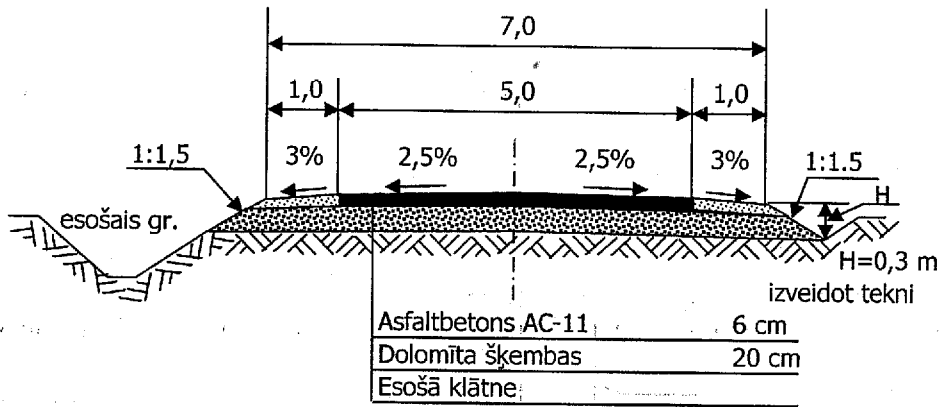

SEGUMA IZBŪVES SHĒMA NOBRAUKTUVĒM

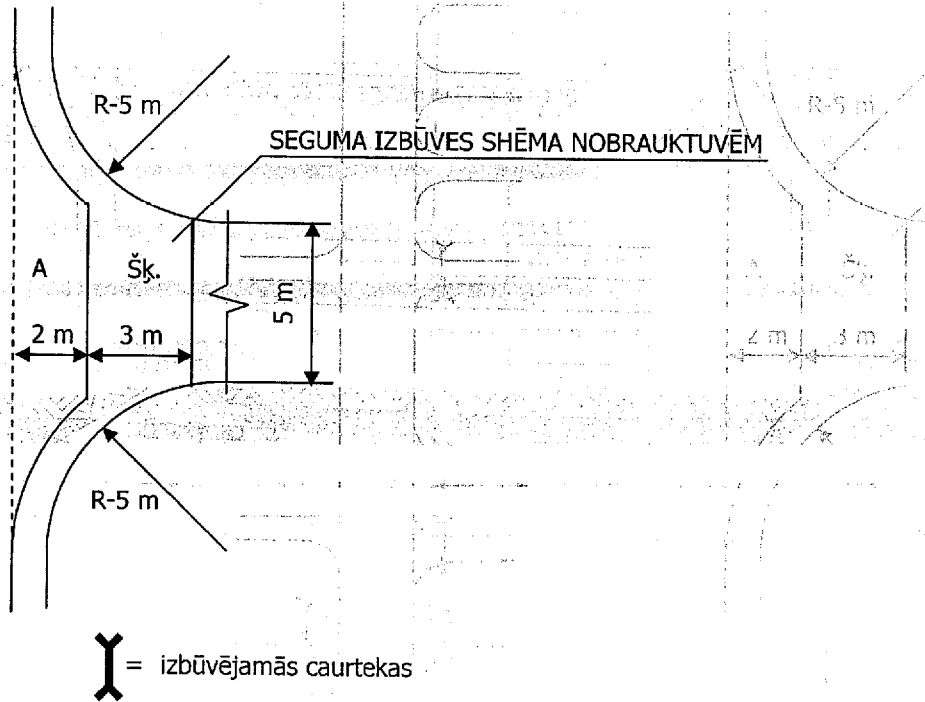

Sastādīja

Māris Ķelle
sert.Nr. 20-712