

Projektētās teritorijas shēma pirms zemes ierīcības projekta izstrādes



Projektētās teritorijas shēma pēc zemes ierīcības projekta izstrādes



Uzmērījums reģistrēts Ropažu novada pašvaldības augstas detalizācijas topogrāfiskās informācijas datubāzē ar  
**Nr. 8060 ZIP\_4457**  
 2021. gada 21.oktobris  
**GEO:REG**  
 SIA "GEO:REG", Brīvības iela 183 k-1-42, Rīga LV-1012 Reģ.Nr. 40103856349  
 T: 25654676 E: info@georeg.lv

SASKAŅOTS		
SIA Tet	A. Savickis	18.10.21
Garkanes novada dome	R. Šmite	18.10.21
Garkanes novada dome	A. Laurs	19.10.21


Esošās zemes vienības	
Kadastra apzīmējums	Platība
80600111193	0.2447ha

Projektētās zemes vienības			Apgrūtinājumi		
Nr.	Kadastra apzīmējums	Platības no esošajam zemes vienībām	Platība*	Kārtas Nr.	Klasifikācijas kods
1.	80600111362	0.1247ha no 80600111193	0.1247ha	1.	7311020300
				3.	7312040200
2.	80600111363	0.1200ha no 80600111193	0.1200ha	1.	7311020300
				2.	7311050500
				3.	7312040200

Kopā: 0.2447ha

\* Veicot zemes kadastrālo uzmērīšanu, projektēto zemes vienību platības var tikt precizētas.

x=315600  
y=521350

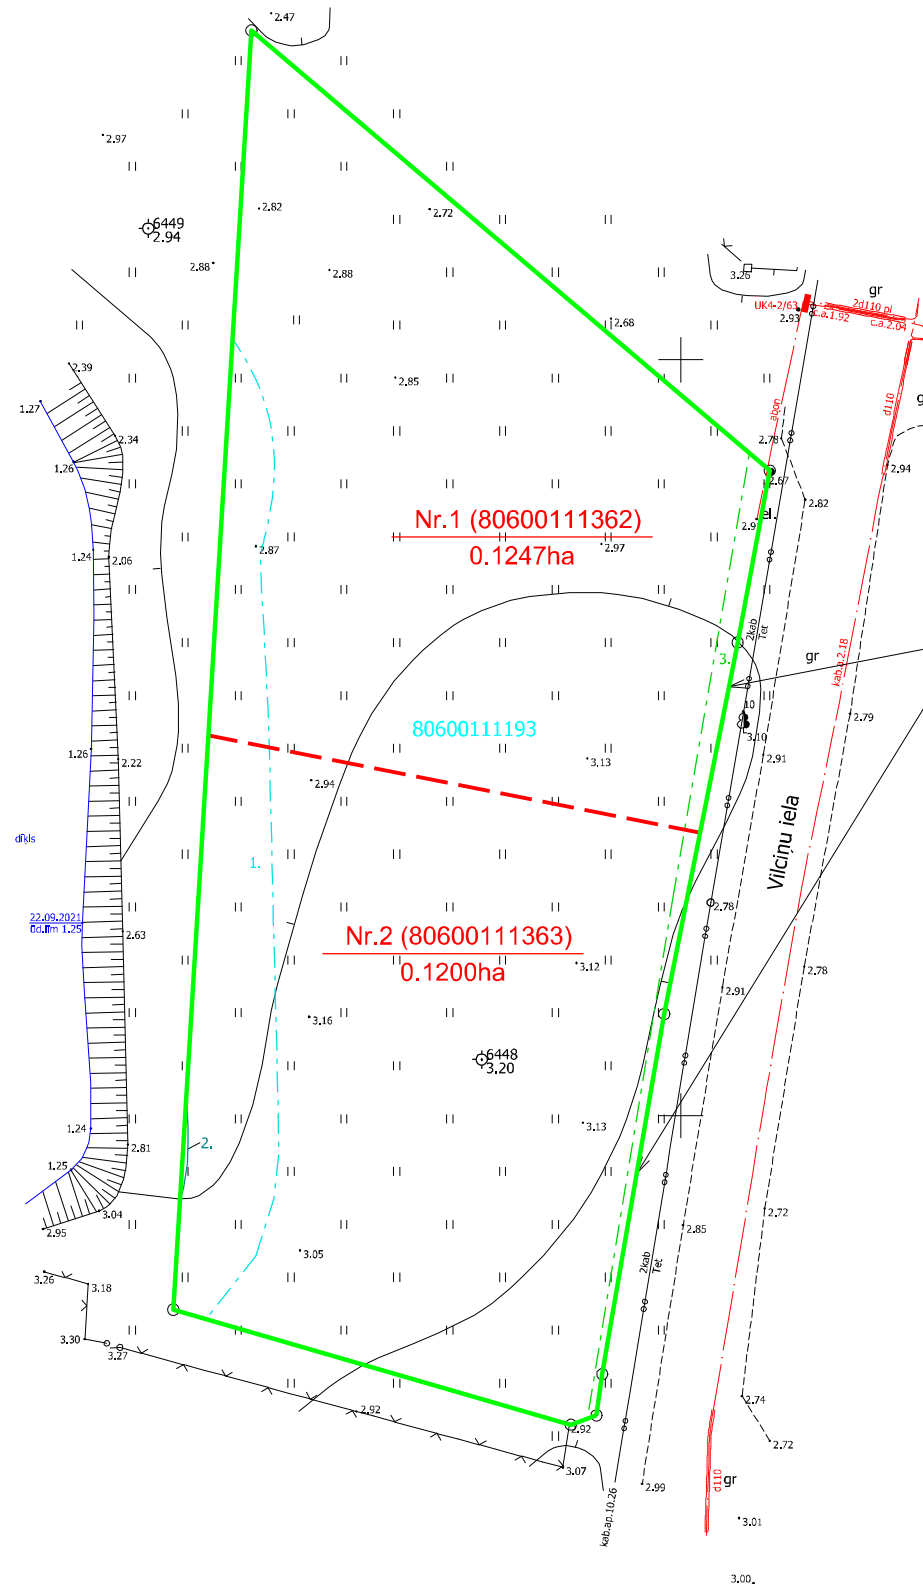

piekļuves iespēja pa pašvaldības ielu

Apzīmējumi:

- 80600111193 esošās zemes vienības kadastra apzīmējums
- zemes ierīcības projekta robeža
- esošo zemes vienību robežas ar robežpunktu
- būve
- - - projektēto zemes vienību robežas

**Nr.1 (80600041001)**  
0.1200ha projektētās zemes vienības kadastra apzīmējums un platība

Nekustamā īpašuma objekta apgrūtinājuma numurs un apzīmējums:

- - - Nr.1. - 7311020300 - mākslīga ūdensobjekta, kura platība ir lielāka par 0,1 hektāru, vides un dabas resursu aizsardzības aizsargjoslas teritorija
- - - Nr.2. - 7311050500 - tauvas joslas teritorija gar hidrotehnisku būvi
- - - Nr.3. - 7312040200 - ekspluatācijas aizsargjoslas teritorija gar elektronisko sakaru tīklu gaisvadu līniju

Zemes ierīcības projekts Vilciņu iela 39, Upesciems Garkalnes pagasts, Ropažu novads	
Zemes ierīcības projekta grafiskās daļas mērogs 1:500	Kartogrāfiska materiāla pamatne - Zemes robežu plāns M 1: 500, (SIA BaltSurvey, 25.11.2019.)
Koordinātu sistēma: LKS-92 Mēroga koeficients 0.999606	- 22.09.2021 SIA BaltSurvey topogrāfiskais plāns
Nekustamā īpašuma "Vilciņu iela 39" īpašnieks	Jana Sumaruka
Zemes ierīkotāja Marija Laganovska	Zemes ierīkotāja sertifikāta Nr.AA0056, izdots 07.12.2010. derīgs līdz 06.12.2025