


DETĀLPLĀNOJUMS nekustamajiem īpašumiem  
 Šalku iela 1, Šalku iela 3 un Māļkalnu iela 1,  
 Dzidriņas, Stopiņu pagasts, Ropažu novads  
 zemes vienību kadastra apzīmējumi:  
 80960040436, 80960040435 un 80960040567

TRANSPORTA KUSTĪBAS SHĒMA  
 UN ADRESĀCIJAS PLĀNS

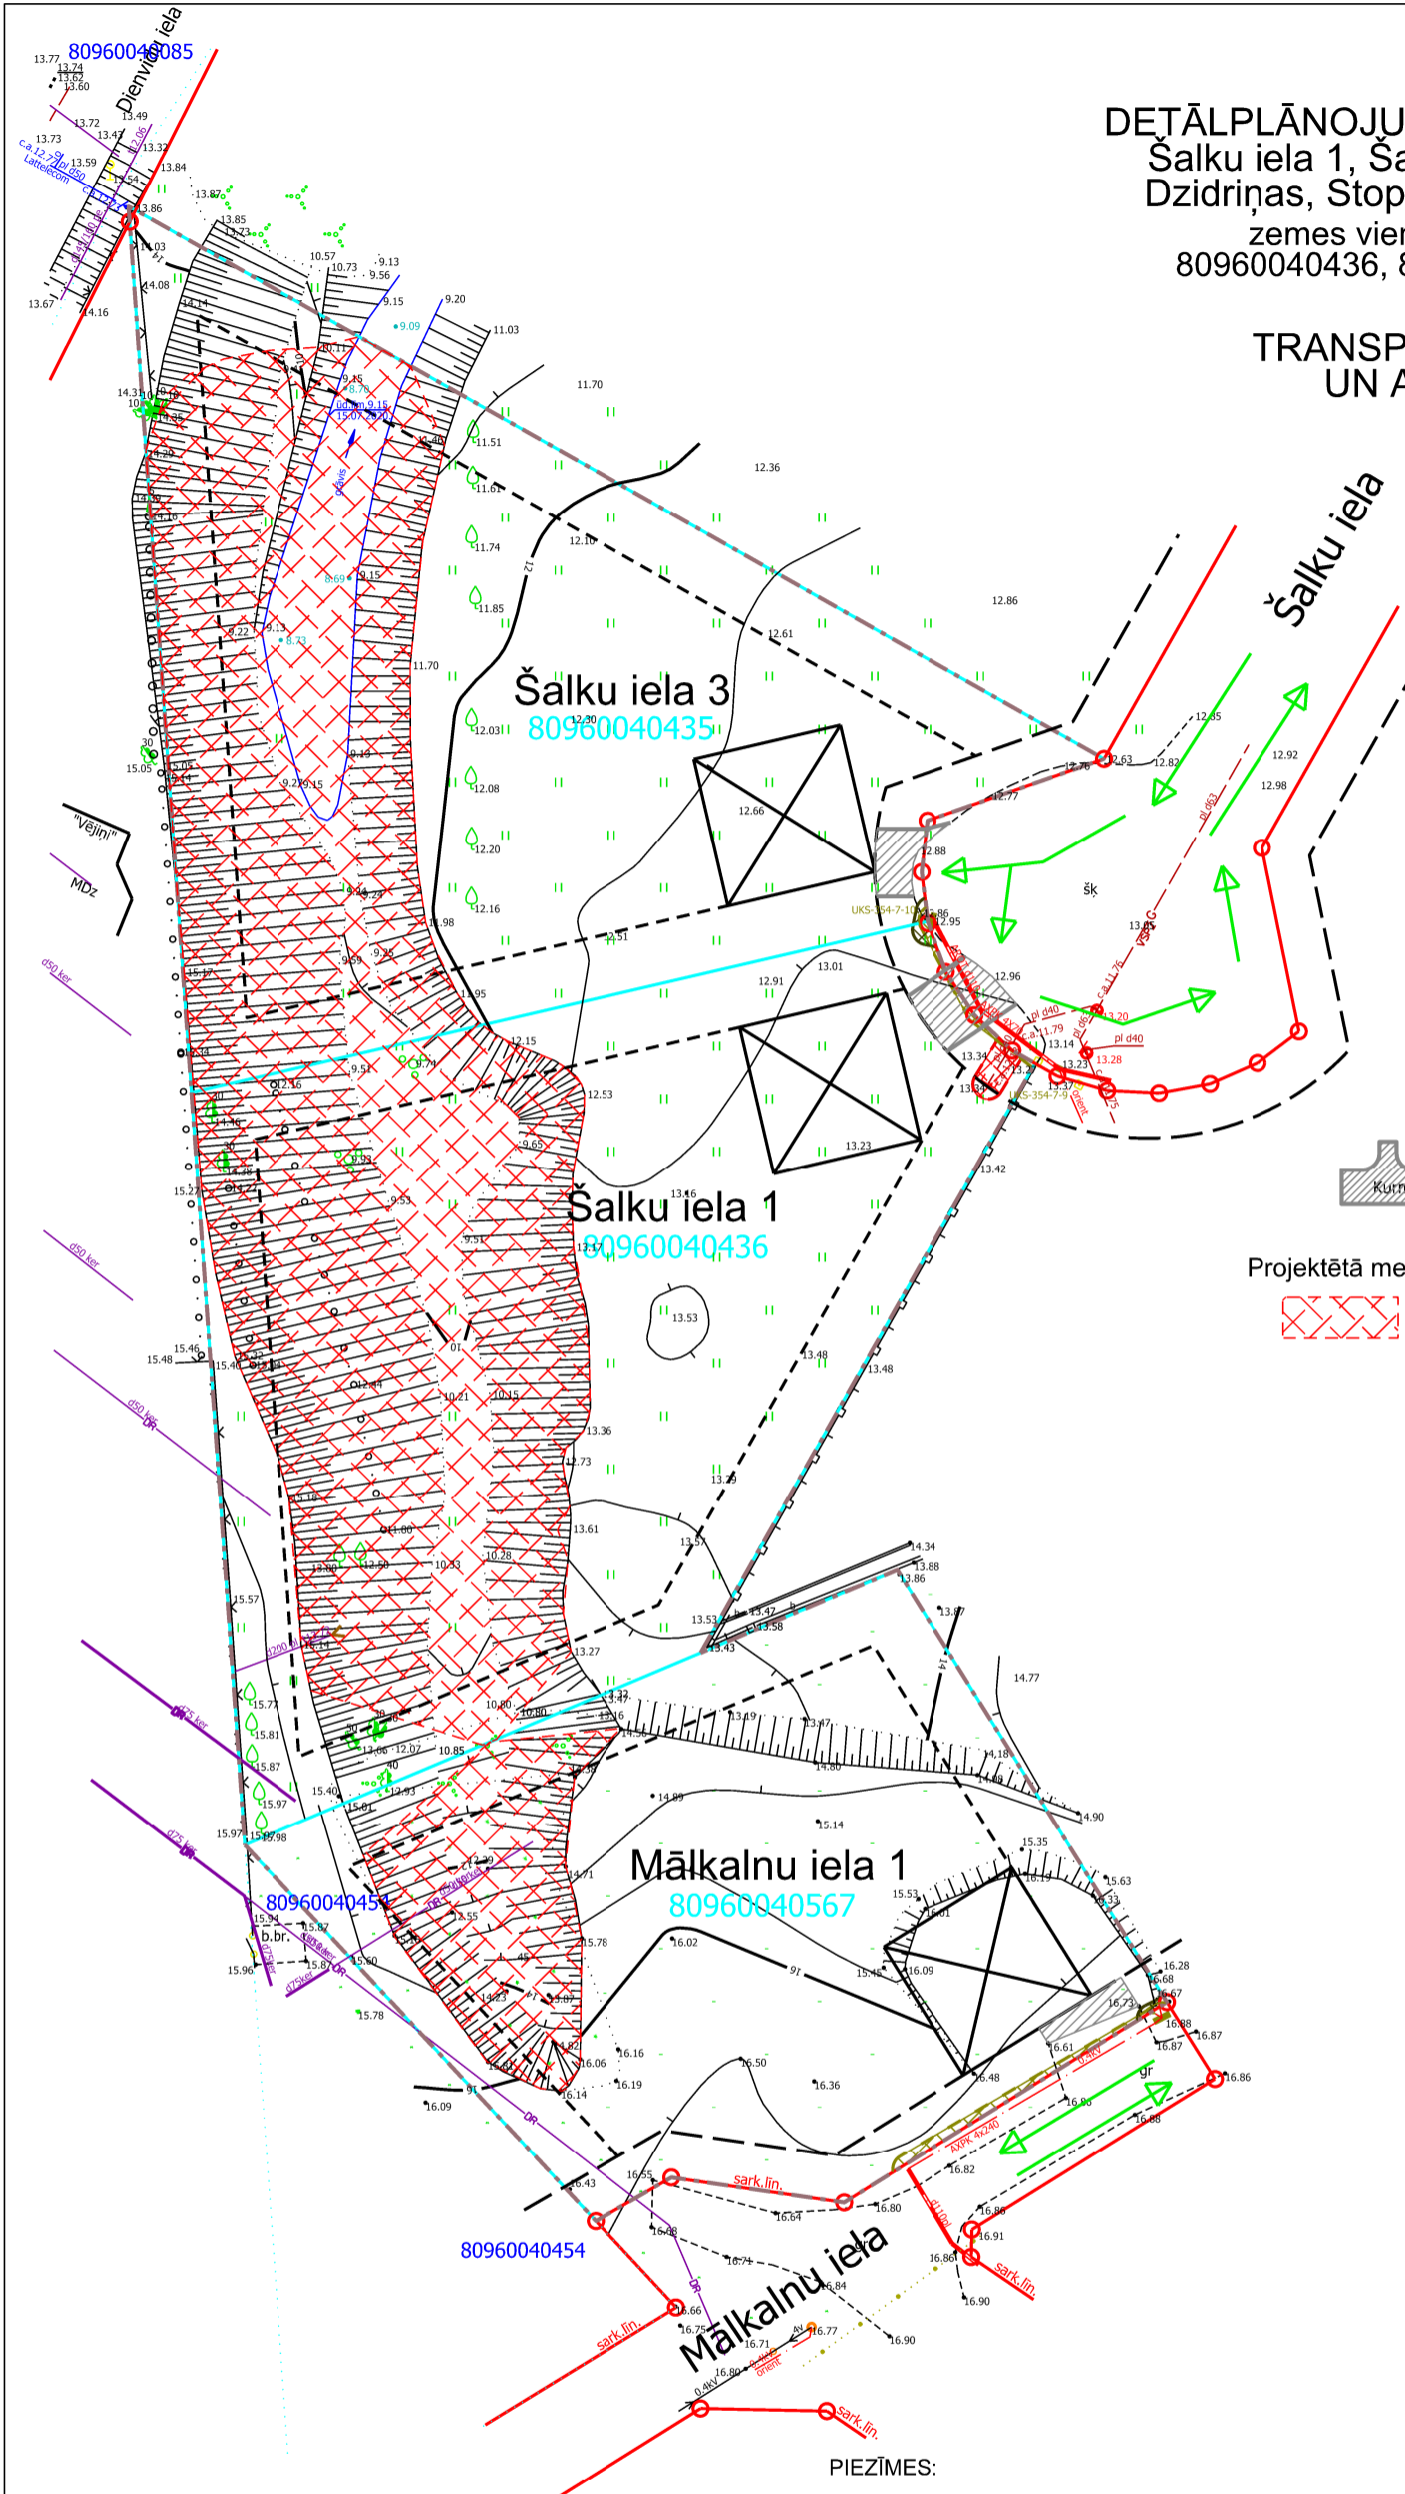

Apzīmējumi plānā

- Detālplānojuma robeža
- Esošās uzmērītās īpašumu robežas
- Zemes vienību kadastra apzīmējumi
- Esošās ielu sarkanās līnijas ar lūzumpunktiem
- Būvlaide - 3m
- Apbūves līnija - 4m
- Perspektīvā ēkas novietne (norādīta orientējoši)
- Šalku iela 1 Zemes vienību adreses
- Transporta kustības virzieni
- Projektējamās iebrauktuves - norādītas orientējoši, precizējamas māju tehniskajos projektos

Projektētā meliorācijas sistēma

- Uzberamā teritorija. Vidējā uzbēruma augstuma atzīme 14,00 un 15,00 LAS (norādīts orientējoši)

Adresācija	Platība (ha)
Šalku iela 1, Dzidriņas, Stopiņu pag., Ropažu nov. (z.v. kad.apz. 80960040436)	0.2105
Šalku iela 3, Dzidriņas, Stopiņu pag., Ropažu nov. (z.v. kad.apz. 80960040435)	0.1976
Māļkalnu iela 1, Dzidriņas, Stopiņu pag., Ropažu nov. (z.v. kad.apz. 80960040567)	0.1499

PIEZĪMES:

1. Projekts izstrādāts uz inženiertopogrāfiskā plāna mērogā 1:500 (uzmērīšana veikta 2020.gada jūlijā un septembrī);
2. Topogrāfiskais plāns sastādīts koordinātu sistēmā LKS-92 TM, Latvijas normālo augstumu sistēmā epochā 2000,5 (LAS-2000,5).

Atbilstoši Stopiņu novada domes 30.11.2016. saistošajiem noteikumiem Nr.14/16 „Par Stopiņu novada teritorijas plānojuma grafiskās daļas un teritorijas izmantošanas un apbūves noteikumu apstiprināšanu” detālplānojuma teritorija atrodas:

1. Savrupmāju apbūves teritorija (DzS);
2. Ūdeņu teritorija (Ū).

Topogrāfiskie apzīmējumi

- Zāliens
- Atsevišķs koks
- Gransts ceļš
- Grāvis
- Reljefa nogāze
- Esošs pazemes zemsprieguma elektrokabelis

TRANSPORTA KUSTĪBAS SHĒMA UN ADRESĀCIJAS PLĀNS		Lapa	Mērogs
		3	1:500
		TM projekcijas mēroga koeficients m=0.999605	
Pasūtītājs: Nekustamo īpašumu Šalku iela 1, Šalku iela 3 un Māļkalnu iela 1, Dzidriņas, Stopiņu pag., Ropažu nov., īpašnieki		LKS-92 TM koordinātu sistēma Latvijas normālo augstumu sistēma (LAS-2005,5)	
Objekta adrese: Šalku iela 1, Šalku iela 3 un Māļkalnu iela 1, Dzidriņas, Stopiņu pag., Ropažu nov..		SIA "Detālplānojumi SB" Reģ.Nr. LV40203081595 Jelgavas iela 4A - 15, Līvberze, Līvberzes pag., Jelgavas nov., LV-3014 Tālr. +371 29125515	
Līguma pielikuma Nr.:	Detālplānojuma projekts		
Detālplānojuma izstrāde atbilst normatīvo aktu prasībām	Valdes loceklis	Sintija Batkovska	
	Zemes ierīkotājs Sert. AA0042	Algars Galzons	