


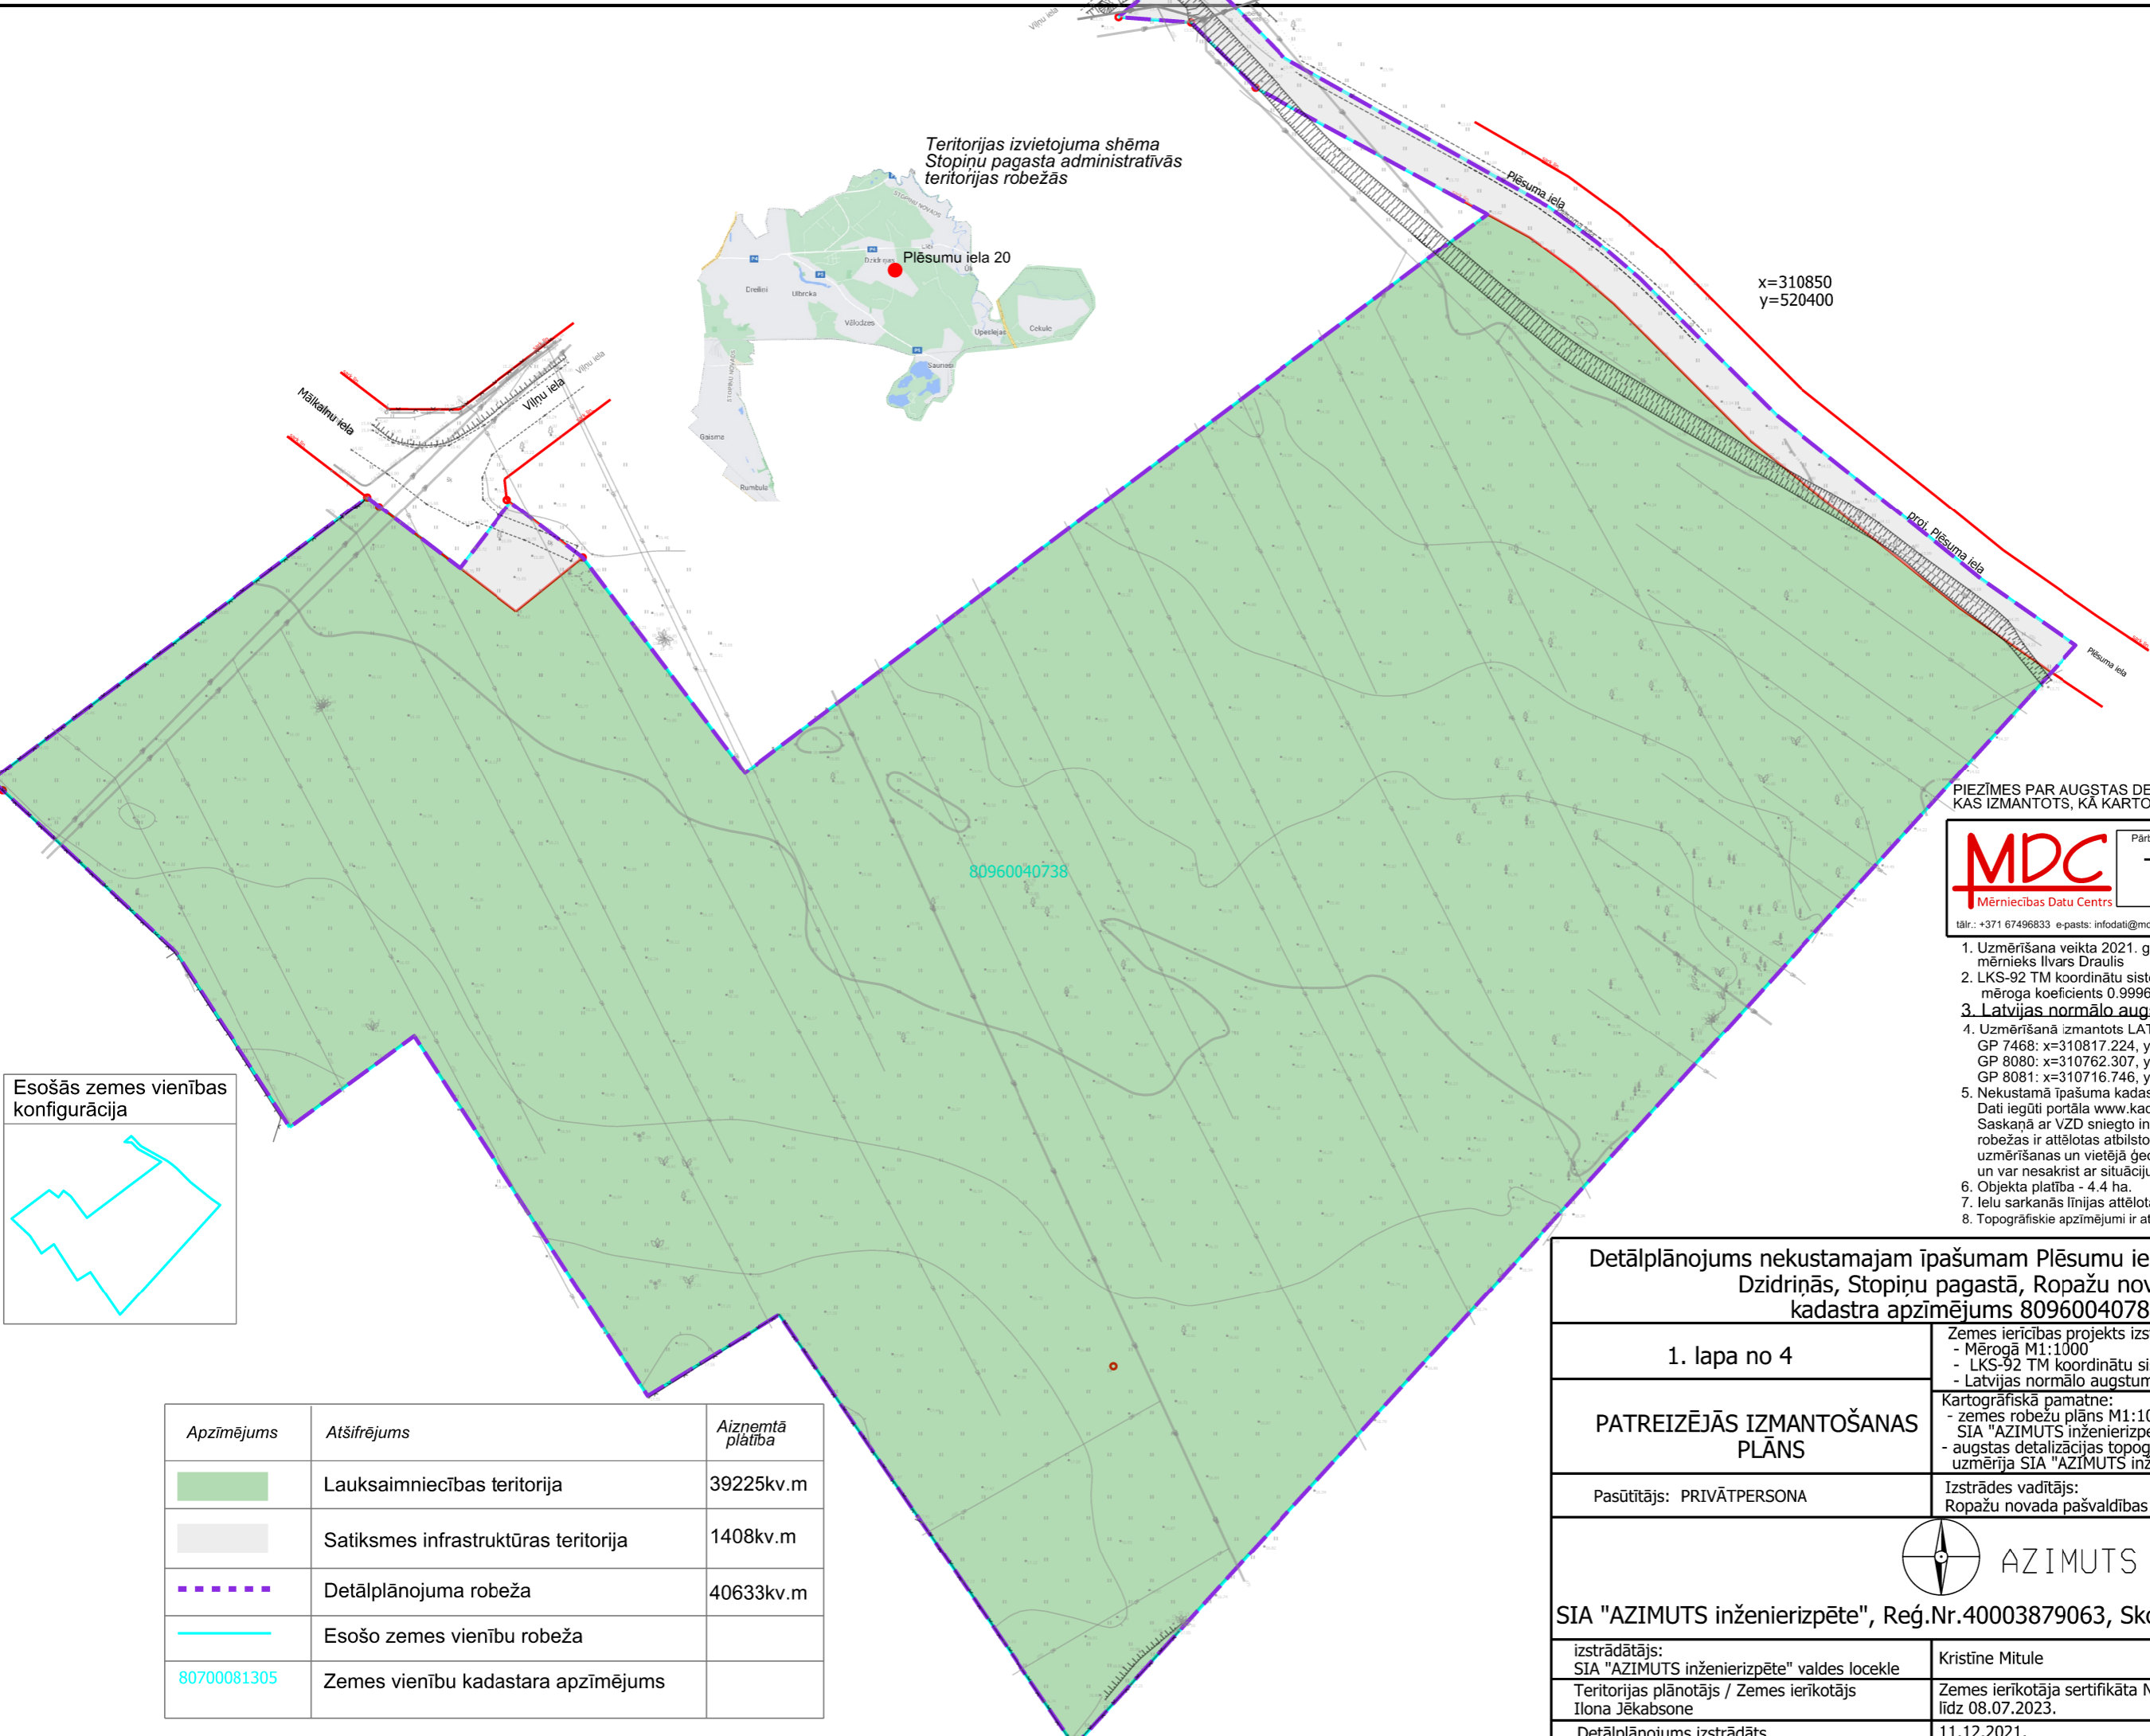

Teritorijas izvietojuma shēma  
Stopiņu pagasta administratīvās  
teritorijas robežās




PIEZĪMES PAR AUGSTAS DETALIZĀCIJAS TOPOGRĀFISKO PLĀNU,  
KAS IZMANTOTS, KĀ KARTOGRĀFISKĀ PAMATNE

**MDC** Mērniecības Datu Centrs  
Pārbaudīts un reģistrēts pašvaldības ADTI datu bāzē ar Nr. **TP 218722**  
2021.gada 06.jūlijā  
tālrunis: +371 67496833 e-pasts: infodati@mdc.lv www.mdc.lv www.topografija.lv

1. Uzmērīšana veikta 2021. gada 5.aprīlī., uzmērīja SIA "AZIMUTS inženierizpēte" mēriņš Ilvars Draulis
2. LKS-92 TM koordinātu sistēma, mēroga koeficients 0.9996.
3. Latvijas normālo augstumu sistēma (LAS-2000,5)
4. Uzmērīšanā izmantots LATPOS (LGIA) 0037 un izveidoti atbalsta punkti:  
GP 7468: x=310817.224, y=520177.935, H=15.72m;  
GP 8080: x=310762.307, y=520267.164, H=16.15m;  
GP 8081: x=310716.746, y=520375.640, H=16.20m.
5. Nekustamā īpašuma kadastra kartes dati uz 17.05.2021. Dati iegūti portāla www.kadastrs.lv (edoc 3213949). Saskaņā ar VZD sniegto informāciju zemes vienību robežas ir attēlotas atbilstoši zemes kadastrālās uzmērīšanas un vietējā ģeodēziskā tīkla precizitātei un var nesakrist ar situāciju plānā.
6. Objekta platība - 4.4 ha.
7. Ielu sarkanās līnijas attēlotas atbilstoši pašvaldības teritorijas plānojumam.
8. Topogrāfiskie apzīmējumi ir attēloti atbilstoši MK noteikumu Nr.281 1.pielikumam.

Esošās zemes vienības konfigurācija

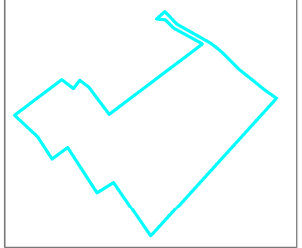

Apzīmējums	Atšifrējums	Aizņemta platība
	Lauksaimniecības teritorija	39225kv.m
	Satiksmes infrastruktūras teritorija	1408kv.m
	Detālplānojuma robeža	40633kv.m
	Esošo zemes vienību robeža	
80700081305	Zemes vienību kadastrā apzīmējums	

**Detālplānojums nekustamajam īpašumam Plēsumu iela 20 (kad nr. 80960040734) Dzidriņās, Stopiņu pagastā, Ropažu novadā kadastra apzīmējums 80960040787**

1. lapa no 4	Zemes ierīcības projekts izstrādāts: - Mērogā M1:1000 - LKS-92 TM koordinātu sistēmā, mēroga koeficients 0.999602; - Latvijas normālo augstumu sistēmā (LAS-2000,5).
<b>PATREIZĒJĀS IZMANTOŠANAS PLĀNS</b>	Kartogrāfiskā pamatne: - zemes robežu plāns M1:1000, uzmērīja SIA "AZIMUTS inženierizpēte" 21.07.2020.; - augstas detalizācijas topogrāfiskais plāns M 1:500, uzmērīja SIA "AZIMUTS inženierizpēte" 30.06.2021.
Pasūtītājs: PRIVĀTPERSONA	Izstrādes vadītājs: Ropažu novada pašvaldības teritorijas plānotāja Andra Valaine
SIA "AZIMUTS inženierizpēte", Reģ.Nr.40003879063, Skolas ielā 21-401C tel.67271134	
izstrādātājs: SIA "AZIMUTS inženierizpēte" valdes locekle	Kristīne Mitule
Teritorijas plānotājs / Zemes ierīkotājs Ilona Jēkabsons	Zemes ierīkotāja sertifikāta Nr.AA0094, izdots 09.07.2013., derīgs līdz 08.07.2023.
Detālplānojums izstrādāts	11.12.2021.