



Projektētās teritorijas shēma  
pirms zemes ierīcības projekta  
izstrādes

Projektētās teritorijas shēma  
pēc zemes ierīcības projekta  
izstrādes

x=317200  
y=519550


Z  
A  
D

Saskaņojumi			
Garkalnes pagasta pārvaldes zemes ierīkotāja			
A/S "Sadales tīkli"	N. Troščenkova	14.02.2022	e-paraksts
A/S "Gaso"	V. A. Škinčs	07.02.2022	e-paraksts
SIA "TET"			
Ropažu novada pašvaldības teritorijas plānotāja			
Garkalnes pagasta nodaļas arhitekts			

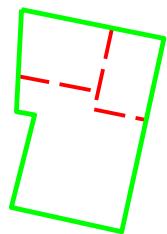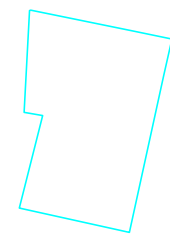

pieklūšana zemes vienībai  
no Garās Jūdzes ielas

pieklūšana zemes vienībai  
no Garās Jūdzes ielas

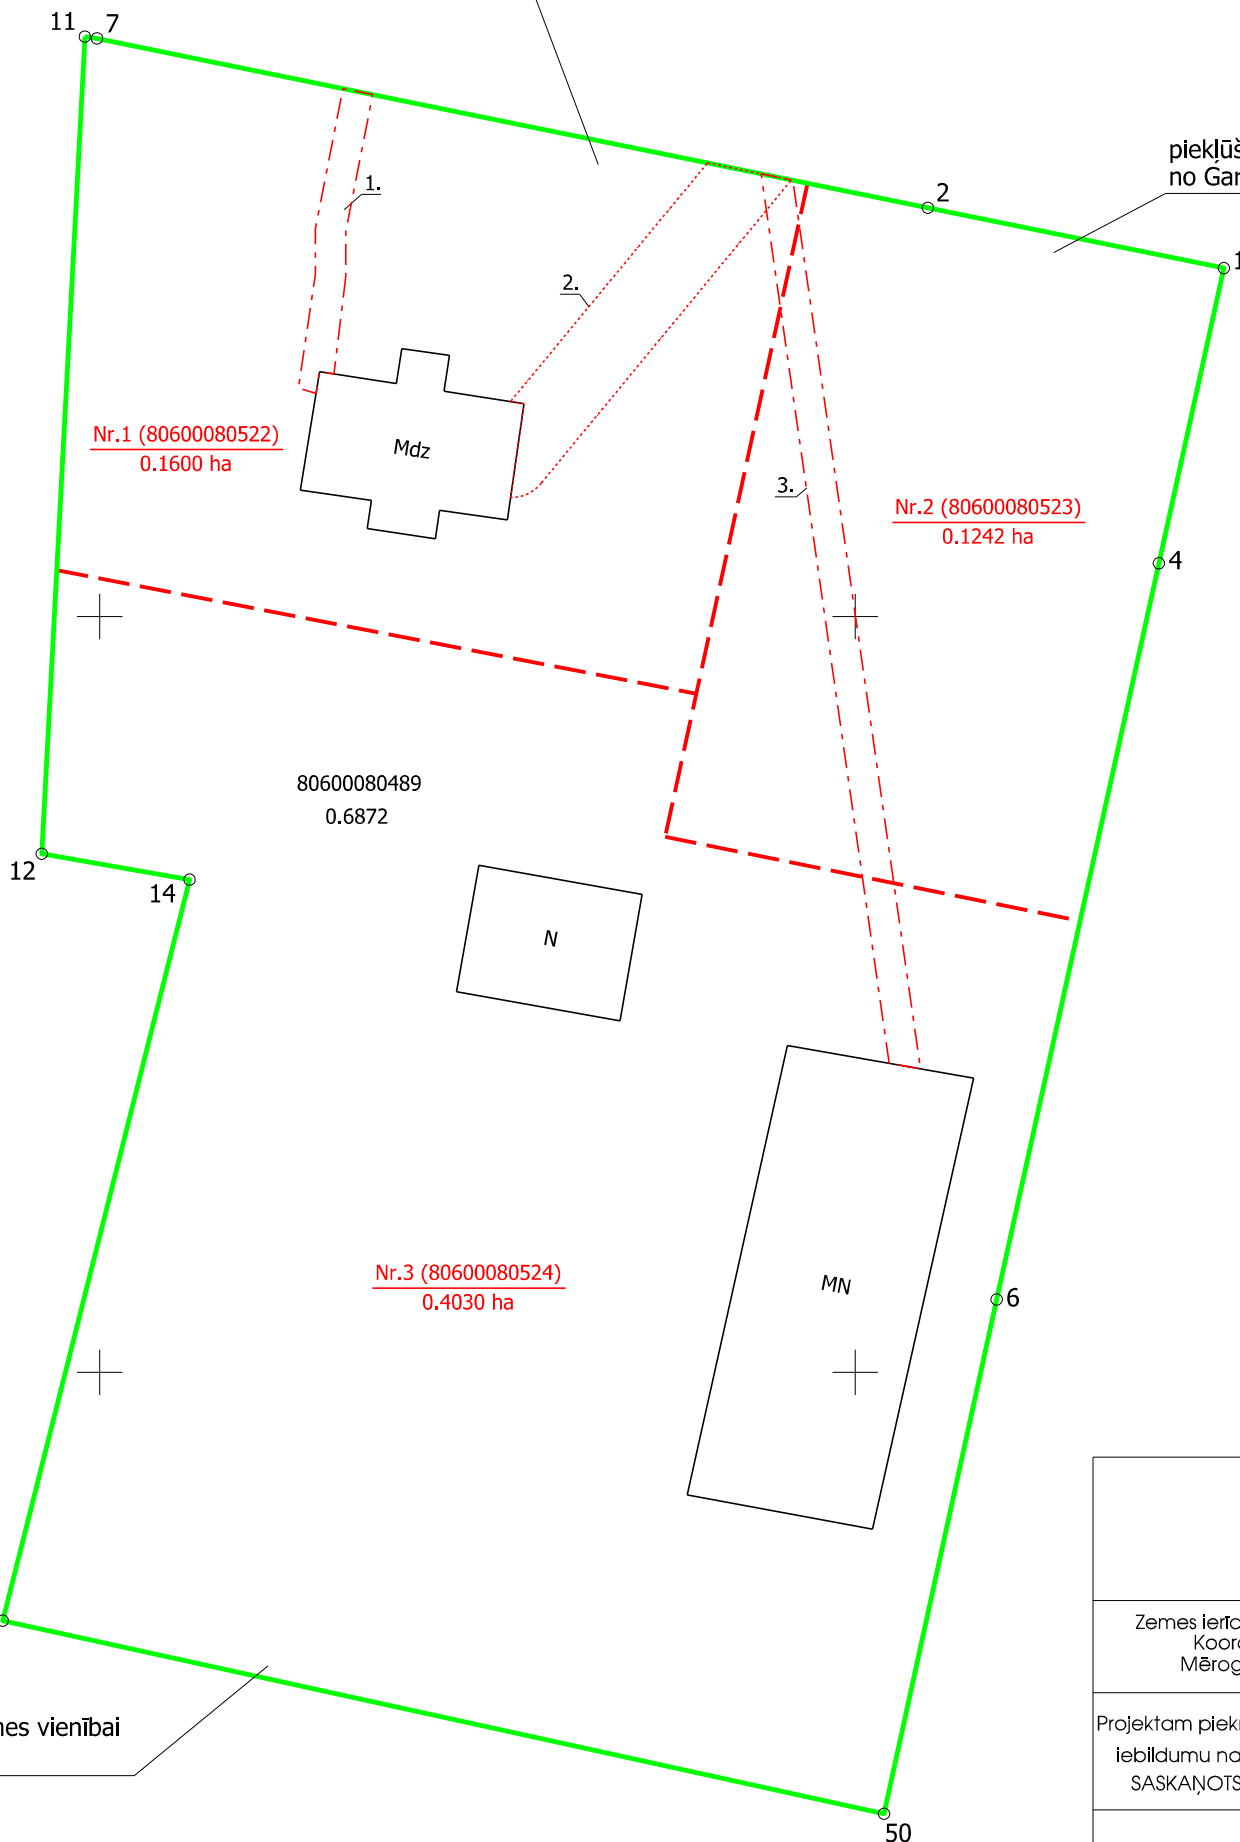

Projektētās zemes vienības un apgrūtinājumi					
Projektētās zemes vienības				Apgrūtinājumi	
Nr.	Zemes vienības kadastra apzīmējums	Platības no esošajām zemes vienībām	Platība	Kārtas Nr.	Klasifikācijas kods
1.	80600080522	8060 008 0489 - 0.1600 ha	0.1600 ha	1.	7312040100
				2.	7312050601
				3.	7312050201
2.	80600080523	8060 008 0489 - 0.1242 ha	0.1242 ha	3.	7312050201
3.	80600080524	8060 008 0489 - 0.4030 ha	0.4030 ha	3.	7312050201
			Kopā:	0.6872 ha	

Esošās zemes vienības	
Kadastra apzīm.	platība, ha
80600080489	0.6872
Kopā	0.6872

Apzīmējumi	
1.	zemes vienības apgrūtinājuma teritorijas kārtas numurs
	projektētās teritorijas robeža
	projektēto zemes vienību robežas
<u>Nr.1 (80600080522)</u> 0.1600 ha	projektētās zemes vienības numurs un platība
	esošās zemes vienības robežas ar robežpunktu

### Zemes ierīcības projekts

Zemes vienībai ar kad.apz. 80600080489  
Garā Jūdze 37, Upesciems, Garkalnes pag., Ropažu nov.

Zemes ierīcības projekta mērogs 1:500 Kordinātu sistēma LKS-92 Mēroga koeficients 0.999605		Kartogrāfiskā pamatne: - zemes robežu plāns M 1:1000, mērieks M. Seržans 22.12.2020	
Projektam piekritu, iebildumu nav. SASKAŅOTS	Garā Jūdze 37, Upesciems Ipašnieks	Edgara Treilberga pilnvarota persona SIA "Merico" valdes locekle Irena Krišane	
SIA "MERICO", reģistrācijas Nr.40103689742			
Apliecinu, ka zemes ierīcības projekts izstrādāts atbilstoši normatīvo aktu prasībām		Māris Seržans	



**MERICO**

"Merico" SIA  
Reģ.Nr.LV40103689742  
Biroja adrese: Leņķa iela 9, Rīga, LV-1006  
e-mail: sia.merico@inbox.lv