

 

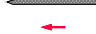


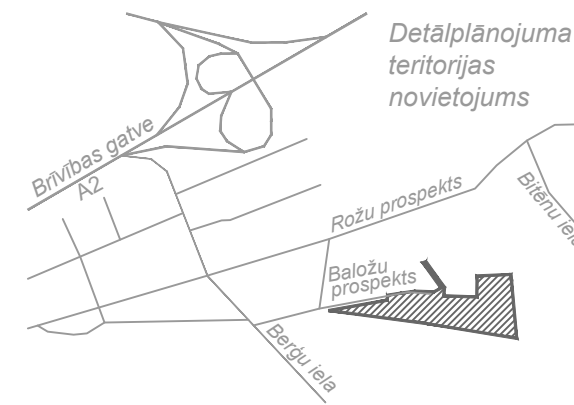












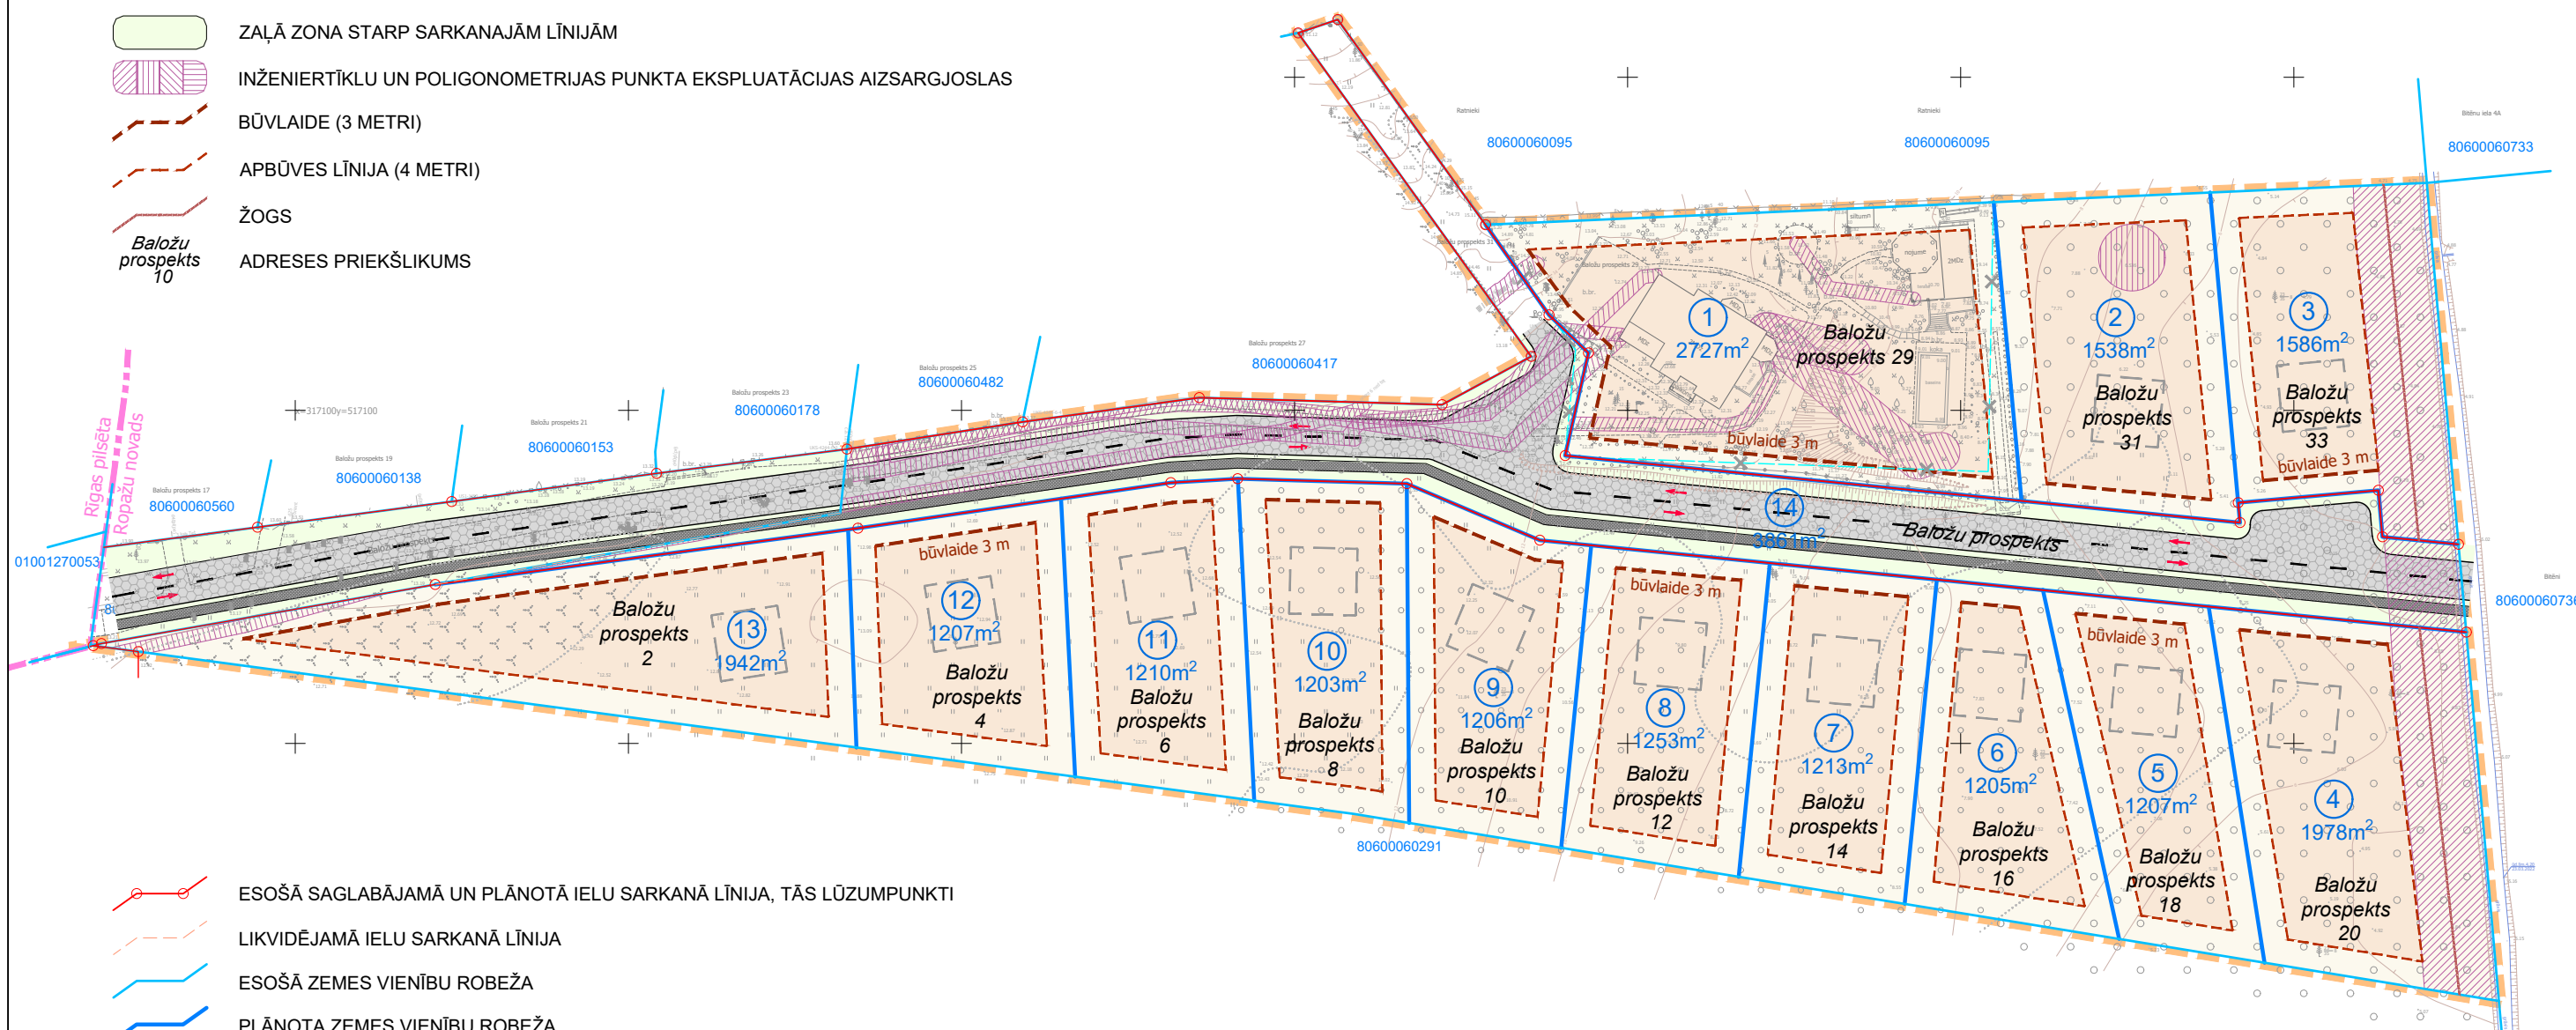

PLĀNOTĀS APBŪVES UN SATIKSMES ORGANIZĀCIJA. ADRESĀCIJAS PRIEKŠLIKUMS




-  APBŪVES IZVIETOŠANAS TERITORIJA
-  TERITORIJA STARP APBŪVES LĪNIJU UN ZEMES VIENĪBAS ROBEŽU VAI BŪVLAIDI UN SARKANO LĪNIJU
-  PLĀNOTĀ BRAUKTUVE UN IETVE (SATIKSMEI PAREDZĒTĀ TELPA)
-  TRANSPORTA KUSTĪBAS VIRZIENI
-  ZAĻĀ ZONA STARP SARKANAJĀM LĪNIJĀM
-  INŽENIERTĪKLU UN POLIGONOMETRIJAS PUNKTA EKSPLOATĀCIJAS AIZSARGJOSLAS
-  BŪVLAIDE (3 METRI)
-  APBŪVES LĪNIJA (4 METRI)
-  ŽOGS
-  ADRESES PRIEKŠLIKUMS



-  ESOŠĀ SAGLABĀJAMĀ UN PLĀNOTĀ IELU SARKANĀ LĪNIJA, TĀS LŪZUMPUNKTI
-  LIKVIDĒJAMĀ IELU SARKANĀ LĪNIJA
-  ESOŠĀ ZEMES VIENĪBU ROBEŽA
-  PLĀNOTA ZEMES VIENĪBU ROBEŽA
-  PLĀNOTĀS ZEMES VIENĪBAS NUMURS UN PLATĪBA
-  LIKVIDĒJAMA ZEMES VIENĪBU ROBEŽA
-  DETĀLPLĀNOJUMA TERITORIJAS ROBEŽA
-  ROPAŽU NOVADA UN RĪGAS PILSĒTAS ROBEŽA

Topogrāfijas dati.
 1. Plāns sagatavots uz SIA "GEOMETRS" 30.03.2022. un 09.05.2022. izgatavotā inženiertopogrāfiskā plāna ar mēroga noteiktību 1:500.
 2. LKS-92 TM koordinātu sistēma.
 3. Mēroga koeficients 0.999604
 4. Latvijas normālo augstumu sistēma (LAS-2000,5).

Kartē izmantoti nekustamā īpašuma valsts kadastra informācijas sistēmas dati, 2022. gads.

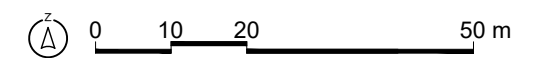

PASŪTĪTĀJS:	PRIVĀTPERSONA	AMATS	VĀRDS, UZVĀRDS	PARAKSTS	OBJEKTS:	DETĀLPLĀNOJUMS ZEMES VIENĪBĀM BALOŽU PROSPEKTĀ 29 UN BALOŽU PROSPEKTĀ 31, BERĢOS, ROPAŽU NOVADĀ		
IZSTRĀDĀTĀJS:	 SIA "Grupa93" Reģ. Nr. LV50103129191 Torņa iela 4, IIC-202, Rīga, LV-1050, T +371 27373939 E info@g93.lv W www.g93.lv	TERITORIJAS PLĀNOTĀJA	ANITA BEIKULE		RASĒJUMS:	PLĀNOTĀ APBŪVES UN SATIKSMES ORGANIZĀCIJA. ADRESĀCIJAS PRIEKŠLIKUMS		
		TERITORIJAS PLĀNOTĀJA	MARTĀ AMOLIŅA					
		KARTOGRĀFS	VIESTURS GROZA		DATUMS:	MĒROGS 1 : 1000	LAPAS NUMURS:	3
		CELU PROJEKTĒTĀJS (Serifikāts Nr. 3-01482)	AIGARS ULMANIS		07.09.2022.	KOPEĀJAS LAPU SKAITS:	5	