
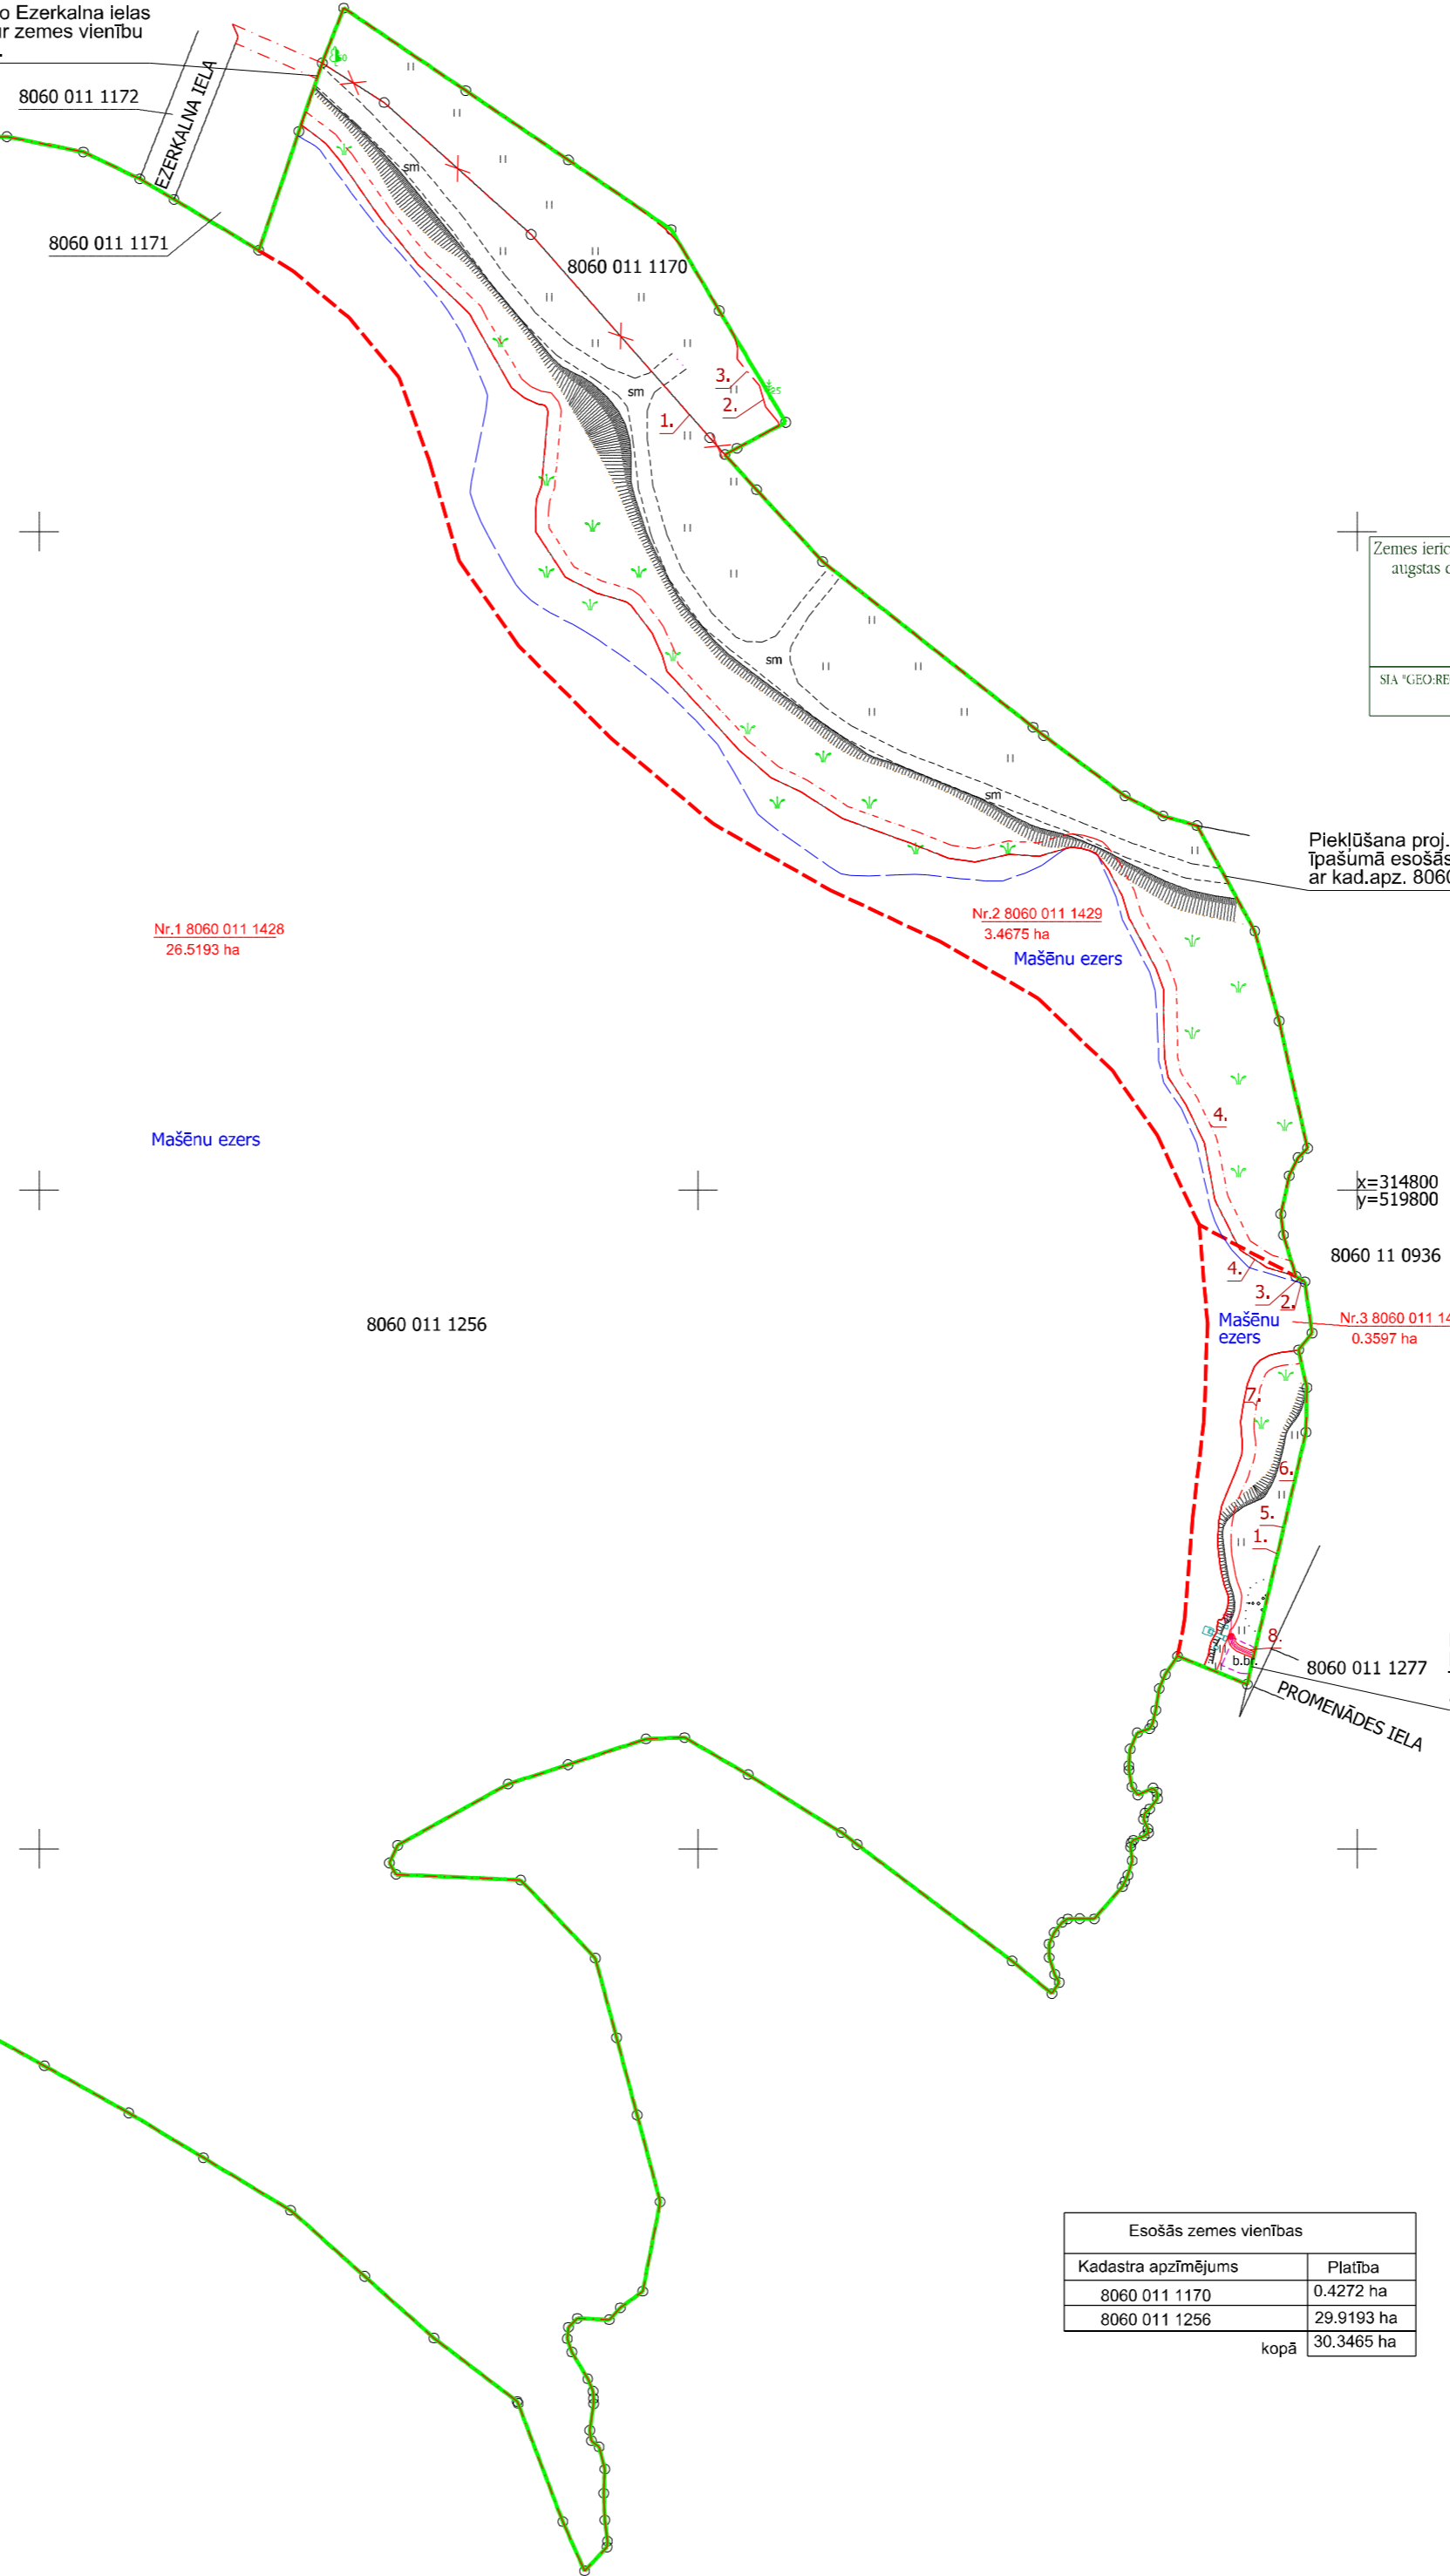


Projektētās teritorijas shēma pirms zemes ierīcības projekta izstrādes

Projektētās teritorijas shēma pēc zemes ierīcības projekta izstrādes

Pieklūšana proj. z.v. Nr.2 no Ezerkalna ielas pa esošo ceļa servitūtu caur zemes vienību ar kad.apz. 8060 011 1171.

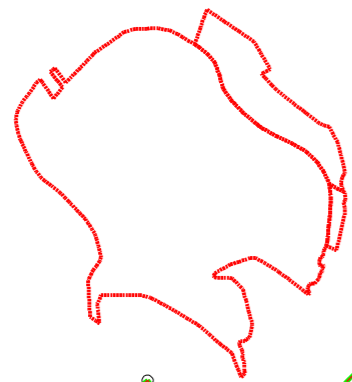

SASKAŅOTS	
VSIA "ZEMKOPĪBAS MINISTRĪBAS NEKUSTAMIE ĪPAŠĪBĀS"	Saskaņots
Andris Lapčonoks	Saskaņots
Melāra Priādēne	Saskaņots
Dalga Gruzte	Saskaņots

Zemes ierīcības projekts reģistrēts Garkalnes novada pašvaldības augstas detalizācijas topogrāfiskās informācijas datubāzē ar  
**Nr. 8060 ZIP\_5265**  
 2022. gada 23.novembris  
**GEO:REG**  
 SIA "GEO:REG", Irvīnha iela 183 k-1-42, Rīga IV-0112 Reģ.Nr. 40103856349  
 T. 25654676 E. info@gteoreg.lv

Projektētās zemes vienības			apgrūtinājumi		
Nr.	Kadastra apzīmējums	Platības no esošajām zemes vienībām	Platība	Kartas Nr.	Klasifikācijas kods
1	8060 011 1428	26.5193 ha no 8060 011 1256	26.5193 ha	1.	7313100100
2	8060 011 1429	3.0403 ha no 8060 011 1256 0.4272 ha no 8060 011 1170	3.4675 ha	1.	7313100100
				2.	7311020206
				3.	7311020400
				4.	7311050300
3	8060 011 1430	0.3597 ha no 8060 011 1256	0.3597 ha	1.	7313100100
				2.	7311020206
				3.	7311020400
				4.	7311050300
				5.	7311020206
				6.	7311020400
				7.	7311050300
				8.	7312050201
			30.3465 ha		

Pieklūšana proj. z.v. Nr.2 no pašvaldības īpašumā esošās zemes vienības ar kad.apz. 8060 011 0936.

Pieklūšana proj. z.v. Nr.3 no Promenādes ielas caur pašvaldības īpašumā esošo zemes vienību ar kad.apz. 8060 011 0936.

**Tauvas josla noteikta atbilstoši zvejniecības likuma 9.panta 12.dajai gar ezera lēzeniem krastiem - no normālās ūdenslīnijas.**

- Apzīmējumi:**
- zemes ierīcības projekta robeža
  - esošās zemes vienības robežas ar robežpunktu
  - - - projektēto zemes vienību robežas
  - Nr.1 8060 011 1428 26.5193 ha projektētās zemes vienības numurs, kadastra apzīmējums un platība
  - 8060 011 1256 esošās zemes vienības kadastra apzīmējums
  - X krusts zemes vienības robežas dzēšanai
  - - - nekustamā īpašuma objekta apgrūtinājuma robeža
  - - - nenoteikta un nepastāvīga krasta līnija (faktiskā)
  - vidējā ūdens līmeņa līnija (+0.34 LAS)

Esošās zemes vienības	
Kadastra apzīmējums	Platība
8060 011 1170	0.4272 ha
8060 011 1256	29.9193 ha
kopā 30.3465 ha	

Apgrūtinājumi
7311020206 - dabiskas ūdenstilpes vides un dabas resursu aizsardzības aizsargjoslas teritorija pilsētās un ciemos
7311020400 - applūstošā (10% applūduma varbūtība) teritorija
7311050300 - tauvas joslas teritorija gar ezeru
7313100100 - mikrolieguma teritorija
7312050201 - ekspluatācijas aizsargjoslas teritorija gar elektrisko tīklu kabelu līniju

Zemes ierīcības projekts Mazie Mašēni (z.v.kad.apz.8060 011 1170), Mašēnu ezers(z.v.kad.apz.8060 011 0065), Bergļi, Garkalnes pagasts, Ropažu novads.			
Zemes ierīcības projekts grafiskās daļas mērogs 1:2000 Koordinātu sistēma LKS-92 Mēroga koeficients 0.999605	Kartogrāfiskā materiāla pamatne - 1. 2019.gada 12.decembra zemes robežu plāns z.v.kad.apz. 8060 011 01170 mērieks Diāna Glizdeniece M 1:1000; 2. 2021.gada 28.jūnijā zemes robežu plāni z.v.kad.apz. 8060 011 1256 mērieks Diāna Glizdeniece M 1:1000; 3. Topogrāfiskās planšētes: 4311-34-55.3, 4311-34-55.4, 4311-44-15.1, 4311-44-15.2.		
Projektam piekrtu, iebildumu nav. SASKAŅOTS, ierosinātais Mazie Mašēni, Bergļi Garkalnes pagasts, Ropažu novads īpašnieks	e-paraksts	SIA "BS Apsaimniekotājs" pilnvarotais pārstāvis Kārlis Opincāns	23.11.2022.
Projektam piekrtu, iebildumu nav. SASKAŅOTS, ierosinātais Mašēnu ezers, Bergļi Garkalnes pagasts, Ropažu novads īpašnieks	e-paraksts	SIA "LSVC" pilnvarotais pārstāvis Kārlis Opincāns	23.11.2022.
sertifikāts zemes ierīcības darbu veikšanai Nr.AA0158 derīgs no 13.09.2011. līdz 08.09.2026.			
Zemes ierīkotāja	e-paraksts	Diāna Glizdeniece	24.11.2022.