

ZEMES VIENĪBA UZMĒRĪTA  
LKS-92 TM  
Mēroga koeficients:0.999605

Esošās zemes vienības	
Kadastra apzīmējums	Platība
8060 011 0936	1.1436 ha
kopā	1.1436 ha

Projektētās teritorijas shēma  
pirms zemes ierīcības projekta  
izstrādes



Projektētās teritorijas shēma  
pēc zemes ierīcības projekta  
izstrādes




Zemes ierīcības projekts reģistrēts Garkalnes novada pašvaldības  
augstas detalizācijas topogrāfiskās informācijas datubāzē ar

**Nr. 8060 ZIP\_5272**  
2022. gada 29.novembris

**GEO:REG**

SIA "GEO:REG", Brīvības iela 183 k-1-42, Rīga LV-1012 Reģ.Nr. 40103856349  
T: 25654676 E: info@georeg.lv

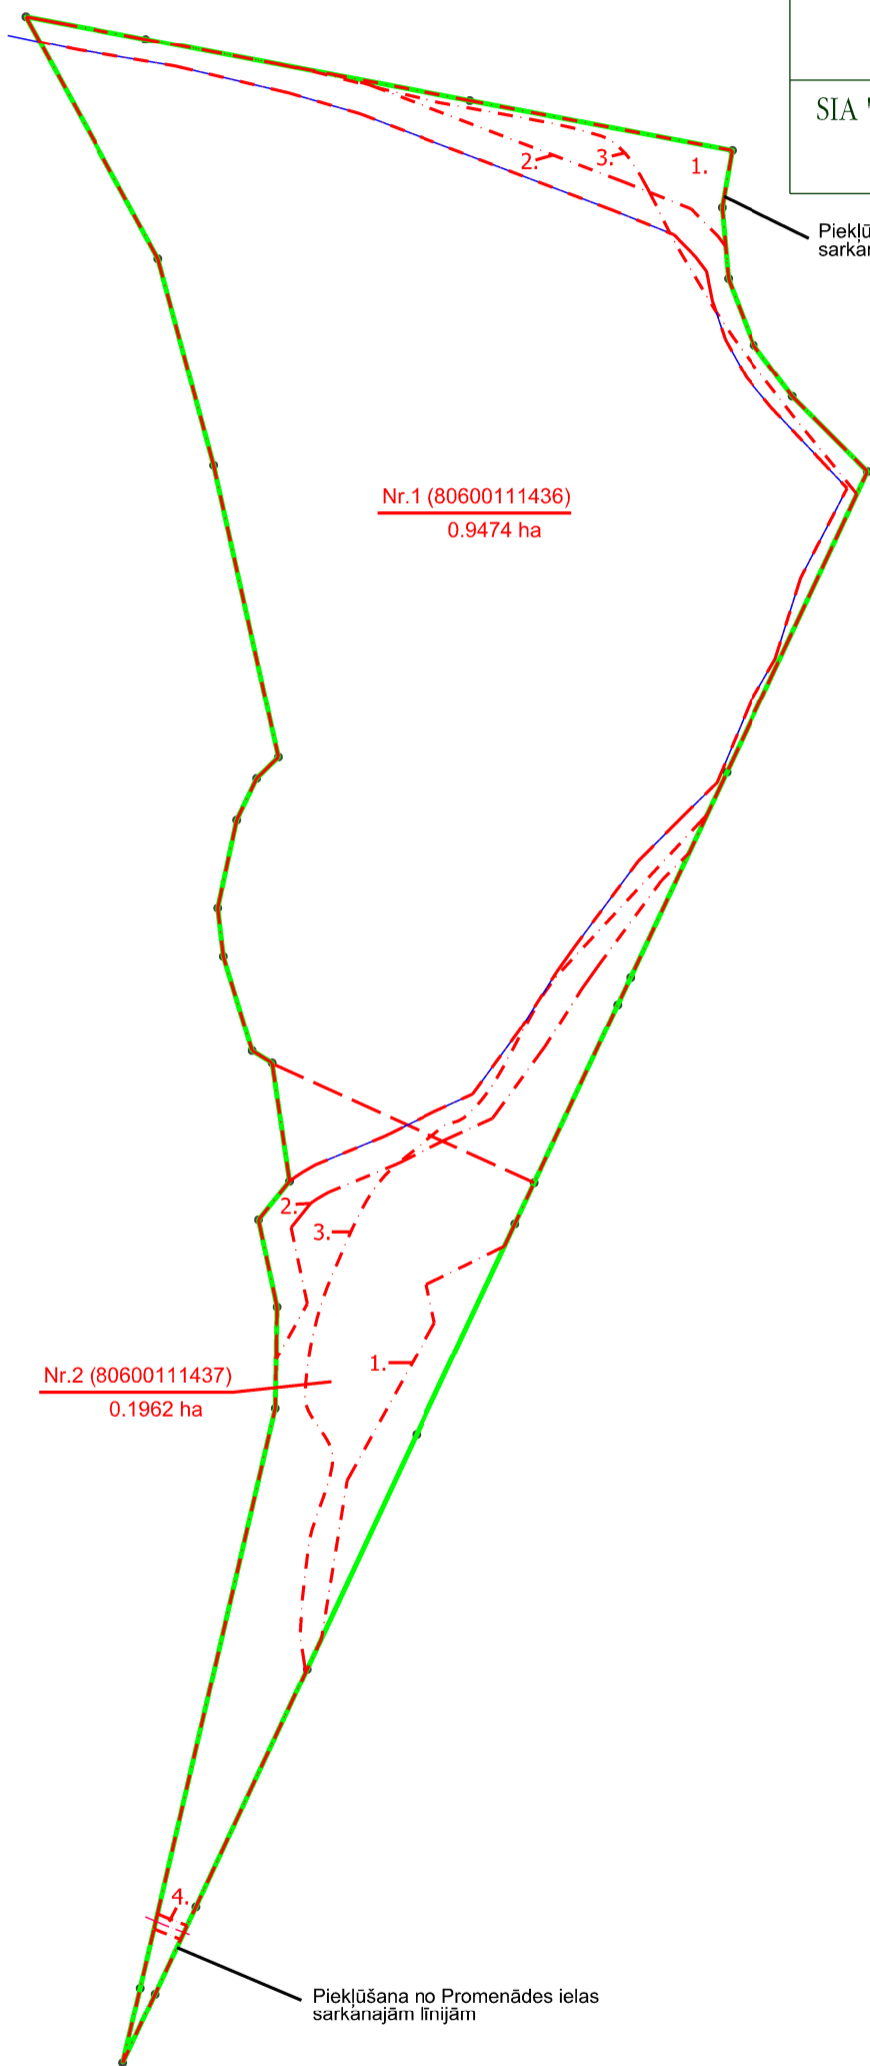

Pieklūšana no Pastaigu ielas  
sarkanajām līnijām

Nr.1 (80600111436)  
0.9474 ha

Nr.2 (80600111437)  
0.1962 ha

Pieklūšana no Promenādes ielas  
sarkanajām līnijām

Projektētās zemes vienības				apgrūtinājumi	
Nr.	kadastra apzīmējums	platības no esošajām zemes vienībām	platība, ha	Kārtas Nr.	klasifikācijas kods
1.	8060 011 1436	0.9474 ha no 8060 011 0936	0.9474	1.	7311020206
				2.	7311050300
				3.	7311020400
2.	8060 011 1437	0.1962 ha no 8060 011 0936	0.1962	1.	7311020206
				2.	7311050300
				3.	7311020400
				4.	7312050201
Kopā			1.1436		

SASKAŅOJUMI

A/S "Sadales tīkls"	Rihards Stāmers	15.11.2022.	Nr.309020-22/P-91634
Ropažu novada pašvaldības teritorijas plānotāja	Rūta Šmite	08.11.2022.	-

Apzīmējumi

- projektētās teritorijas robežas
- uzmērīta zemes vienības robeža ar robežpunktu
- projektēto zemes vienību robežas
- Nr.1 (80600111436)**  
0.9474 ha projektētās zemes vienības numurs un platība
- nekustamā īpašuma objekta apgrūtinājuma robežas

Zemes ierīcības projekts

"Mašēnkrasts", Berģi, Garkalnes pagasts, Ropažu novads

Zemes ierīcības projekta grafiskās daļas mērogs 1:1000	Kartogrāfiskā pamatne: Zemes robežu plāns mērogā 1:2000 (izgatavots SIA "ABC CONSTRUCTION" 26.02.2018.)
Nekustamā īpašuma "Mašēnkrasts" īpašnieks	Ropažu novada pašvaldība (saskaņots 25.11.2022. M.Griščenko)
Zemes ierīkotājs Ivars Ikaunieks // Izgatavots 03.11.2022.	Zemes ierīkotāja sertifikāta Nr.CA0023, izdots 25.10.2019., derīgs līdz 24.10.2024.