
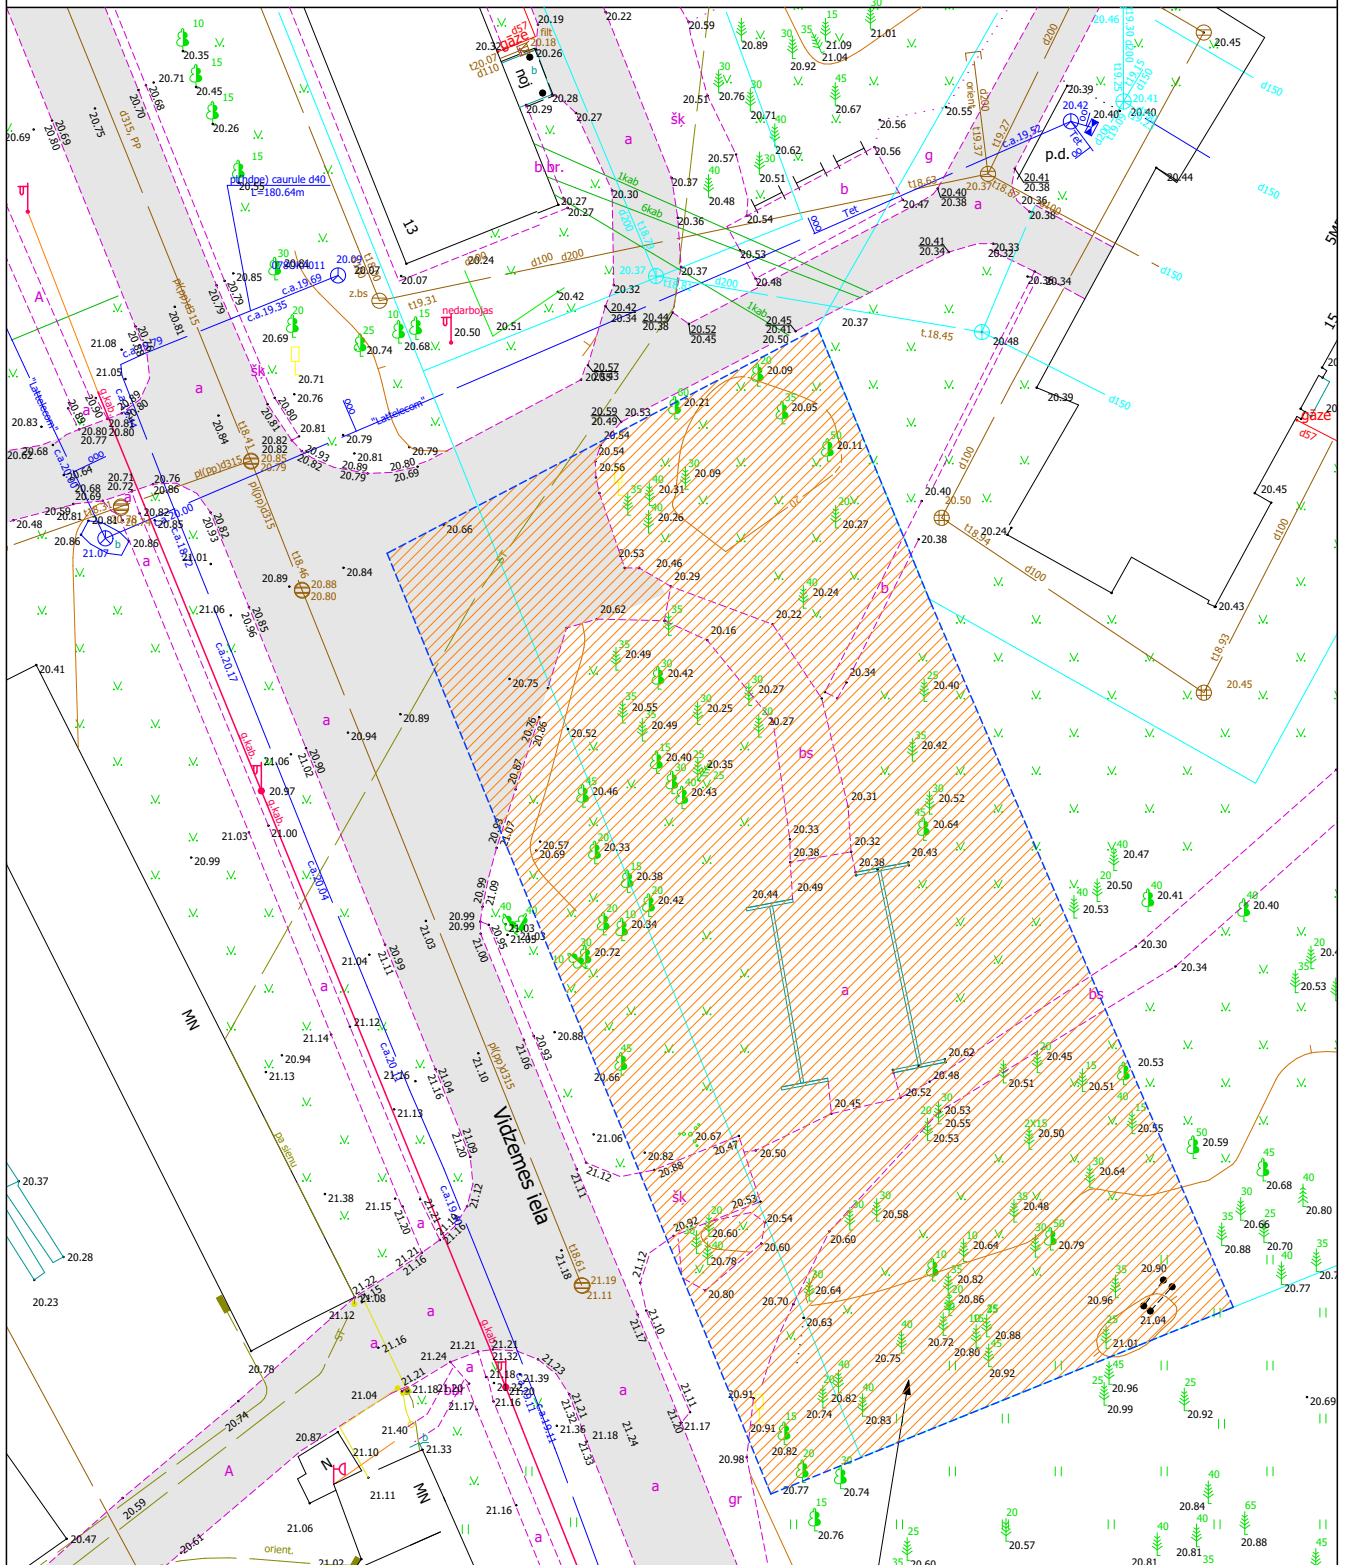


# ĢENERĀLPLĀNS M 1:500

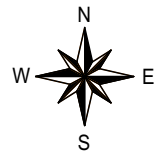

Plānotā teritorija autostāvvietu un atkritumu konteineru laukuma ierīkošanai