

VALSTS ZEMES DIENESTS

ĒKAS KADASTRĀLĀS UZMĒRĪŠANAS LIETA

Būves kadastra apzīmējums:.....80840080205001  
Nosaukums:.....Skola  
Adrese:.....Skolas iela 3, Zaķumuiža, Ropažu nov.  
Kadastrālās uzmērīšanas datums:.....06.01.2015

Reģionālās nodaļas vadītājs (pilnvarotā persona):

*Valsts zemes dienests  
Rīgas reģionālās nodaļas  
Rīgas biroja klientu apkalpošanas  
konsultante*

*Larisa Kroma*  
\_\_\_\_\_  
(vārds, uzvārds)

*[Paraksts]*  
\_\_\_\_\_  
(paraksts)

Datums: 30 -01- 2015  
gada \_\_\_\_\_.

## Ēkas kadastrālās uzmērīšanas lieta

### 1. Kadastra objekta identifikators

1.1. Būves kadastra apzīmējums:.....80840080205001

1.2. Nekustamā īpašuma kadastra numurs:.....80840080564

### 10. Būves pamatdati

10.1. Būves kadastra apzīmējums:.....80840080205001

10.1.1. Adrese:.....Skolas iela 3, Zaķumuiža, Ropažu nov.

10.1.2. Nosaukums:.....Skola

10.1.3. Galvenais lietošanas veids:....1263 - Skolas, universitātes un zinātniskajai pētniecībai paredzētās ēkas

10.1.4. Kopējā platība (m<sup>2</sup>):.....4488.2

10.1.5. Apbūves laukums (m<sup>2</sup>):.....2773.2

10.1.6. Virszemes stāvu skaits:.....2

10.1.7. Pazemes stāvu skaits:.....1

10.1.8. Ārsienu materiāls un kods:.....2907 - Māla ķieģeļi

10.1.9. Būves telpu grupu skaits:.....1

10.1.10. Pirmreizējais ekspluatācijā pieņemšanas gads:.....Nav

10.1.11. Fiziskais stāvoklis (%):.....1

10.1.12. Kadastrālās uzmērīšanas datums:.....06.01.2015

10.1.13. Būve ir pirmsreģistrēta:.....Nē

10.1.14. Veicot kadastrālo uzmērīšanu būve apvidū nav konstatēta:.....Nē

10.1.15. Būve atrodas vai daļēji atrodas uz zemes vienības ar kadastra apzīmējumu:.....  
80840080313

10.1.16. Funkcionāli saistīto ēku kadastra apzīmējumi:.....Nav

### 11. Būves tips

11.1. Būves kadastra apzīmējums:.....80840080205001

Tipa kods	Tipa nosaukums
12630101	Skolas, universitātes un zinātniskajai pētniecībai paredzētās ēkas

### 12. Būves konstruktīvie elementi

12.1. Būves ar kadastra apzīmējumu 80840080205001 konstruktīvie elementi:

Nosaukums	Materiāls
Pamati	Monolītais betons, Monolītais dzelzsbetons
Ārsienas un karkasi	Māla ķieģeļi, Profilētā tērauda loksnes
Pārsēgumi	Dzelzsbetona paneļi, Metāla sijas
Jumts (nesošā konstrukcija)	Dzelzsbetona paneļi, Metāla sijas
Jumts (segums)	Ruberoids, Skārda loksnes ar antikorozijas pārklājumu

### 13. Būves apjoma rādītāji

13.1. Būves ar kadastra apzīmējumu 80840080205001 apjoma rādītāji:

Apjoma rādītāja veids	Apjoma rādītāja nosaukums	Apjoms un mērvienība	Tipa/ elementa kods	Tipa/ elementa nosaukums
Apbūves laukums	Nav	2773.2 apbūves laukuma kv.m.	Nav	Nav
Kopējā platība	Nav	4488.2 kv.m.	Nav	Nav
Būvtilpums	Nav	22705 kub.m.	Nav	Nav

### 14. Kopējās platības sadalījums pa platību veidiem

14.1. Būve ar kadastra apzīmējumu.....80840080205001

14.1.1. Kopējā platība (m<sup>2</sup>).....4488.2

14.1.1.1. Lietderīgā platība (m<sup>2</sup>).....4488.2

14.1.1.1.1. Dzīvokļu kopējā platība (m<sup>2</sup>).....0

Izdrukā ID: 390001764249	Izdrukā datums: 23.01.2015	2 no 8
--------------------------	----------------------------	--------

Skaidrojumi:

Nav – Kadastra informācijas sistēmā dati nav reģistrēti; Neregistrē – atbilstoši normatīvajiem aktiem dati netiek reģistrēti

14.1.1.1.1.1. Dzīvokļu platība (m <sup>2</sup> ).....	0
14.1.1.1.1.1.1. Dzīvojamā platība (m <sup>2</sup> ).....	0
14.1.1.1.1.1.2. Dzīvokļu palīgtelpu platība (m <sup>2</sup> ).....	0
14.1.1.1.1.2. Dzīvokļu ārtelpu platība (m <sup>2</sup> ).....	0
14.1.1.1.2. Nedzīvojamo telpu platība (m <sup>2</sup> ).....	4488.2
14.1.1.1.2.1. Nedzīvojamo iekštelpu platība (m <sup>2</sup> ).....	4453.5
14.1.1.1.2.2. Nedzīvojamo ārtelpu platība (m <sup>2</sup> ).....	34.7
14.1.1.2. Koplietošanas palīgtelpu platība (m <sup>2</sup> ).....	0
14.1.1.2.1. Koplietošanas iekštelpu platība (m <sup>2</sup> ).....	0
14.1.1.2.2. Koplietošanas ārtelpu platība (m <sup>2</sup> ).....	0

## 16. Telpu grupas pamatdati

16.1. Telpu grupas kadastra apzīmējums:.....	80840080205001001
16.1.1. Adrese:.....	Nav
16.1.2. Nosaukums:.....	Skola
16.1.3. Lietošanas veida kods un apraksts:.....	1263 - Izglītības iestāžu telpu grupa
16.1.4. Būves stāvs (stāvi), kurā atrodas telpu grupa:.....	-1, 1, 2
16.1.5. Telpu skaits telpu grupā:.....	167
16.1.6. Kopējā platība (m <sup>2</sup> ):.....	4488.2
16.1.7. Kadastrālās uzmērīšanas datums:.....	06.01.2015
16.1.8. Telpu grupa ietilpst dzīvokļa īpašumā ar kadastra numuru:.....	Nav
16.1.9. Telpu grupa ietilpst būvē ar kadastra apzīmējumu:.....	80840080205001
16.1.10. Būve atrodas vai daļēji atrodas uz zemes vienības ar kadastra apzīmējumu:.....	80840080313

## 17. Telpu grupas kopējās platības sadalījums pa telpu veidiem un telpu raksturojošie rādītāji

17.1. Telpu grupas kadastra apzīmējums:.....80840080205001001

Numurs	Nosaukums	Veids	Stāvs	Augstums (m)	Mazākais augstums (m)	Lielākais augstums (m)	Platība (m <sup>2</sup> )
1	Bērnu dārza grupas guļamtelpa	4 - Nedzīvojamā iekštelpa	1	2.7	2.7	2.7	35.1
2	Sanmezgls	4 - Nedzīvojamā iekštelpa	1	2.7	2.7	2.7	11.8
3	Bērnu dārza grupas telpa	4 - Nedzīvojamā iekštelpa	1	2.7	2.7	2.7	49.1
4	Palīgtelpa	4 - Nedzīvojamā iekštelpa	1	2.8	2.8	2.8	2.8
5	Palīgtelpa	4 - Nedzīvojamā iekštelpa	1	2.8	2.8	2.8	3
6	Iekštelpa	4 - Nedzīvojamā iekštelpa	1	2.8	2.8	2.8	3.7
7	Palīgtelpa	4 - Nedzīvojamā iekštelpa	1	3	3	3	5.8
8	Gaitenis	4 - Nedzīvojamā iekštelpa	1	3	3	3	17.8
9	Kāpņu telpa	4 - Nedzīvojamā iekštelpa	1	3	3	3	21.8
10	Kabinets	4 - Nedzīvojamā iekštelpa	1	3.2	3.2	3.2	26.2
11	Kabinets	4 - Nedzīvojamā iekštelpa	1	3.2	3.2	3.2	15.4
12	Sapulču telpa	4 - Nedzīvojamā iekštelpa	1	3.2	3.2	3.2	15.5
13	Sanmezgls	4 - Nedzīvojamā iekštelpa	1	2.95	2.95	2.95	5.4
14	Gaitenis	4 - Nedzīvojamā iekštelpa	1	2.95	2.95	2.95	7.1
15	Palīgtelpa	4 - Nedzīvojamā iekštelpa	1	2.95	2.95	2.95	3
16	Kabinets	4 - Nedzīvojamā iekštelpa	1	2.95	2.95	2.95	8.3
17	Kabinets	4 - Nedzīvojamā iekštelpa	1	2.95	2.95	2.95	5.8

Izdrukas ID: 390001764249	Izdrukas datums: 23.01.2015	3 no 8
---------------------------	-----------------------------	--------

Skaidrojumi:

Nav – Kadastra informācijas sistēmā dati nav reģistrēti; Neregistrē – atbilstoši normatīvajiem aktiem dati netiek reģistrēti

Numurs	Nosaukums	Veids	Stāvs	Augstums (m)	Mazākais augstums (m)	Lielākais augstums (m)	Platība (m <sup>2</sup> )
18	Gaitenis	4 - Nedzīvojamā iekštelpa	1	2.95	2.95	2.95	4.1
19	Duša	4 - Nedzīvojamā iekštelpa	1	2.95	2.95	2.95	1.6
20	Sanmezgls	4 - Nedzīvojamā iekštelpa	1	2.95	2.95	2.95	1.7
21	Veļas telpa	4 - Nedzīvojamā iekštelpa	1	3	3	3	23
22	Elektrosadales telpa	4 - Nedzīvojamā iekštelpa	1	3	3	3	7.3
23	Noliktava	4 - Nedzīvojamā iekštelpa	1	3	3	3	4.4
24	Gaitenis	4 - Nedzīvojamā iekštelpa	1	3	3	3	6.9
25	Noliktava	4 - Nedzīvojamā iekštelpa	1	3	3	3	7.6
26	Noliktava	4 - Nedzīvojamā iekštelpa	1	3	3	3	5.2
27	Vējtveris	4 - Nedzīvojamā iekštelpa	1	3	3	3	1.3
28	Siltummezgls	4 - Nedzīvojamā iekštelpa	1	3	3	3	10.1
29	Noliktava	4 - Nedzīvojamā iekštelpa	1	3	3	3	3.7
30	Ēdamzāle	4 - Nedzīvojamā iekštelpa	1	2.9	2.7	3.1	81.3
31	Palīgtelpa	4 - Nedzīvojamā iekštelpa	1	3.05	3.05	3.05	3.6
32	Ēdamzāle	4 - Nedzīvojamā iekštelpa	1	3.05	3.05	3.05	77.2
33	Virtuve, gaitenis	4 - Nedzīvojamā iekštelpa	1	2.95	2.95	2.95	36.7
34	Palīgtelpa	4 - Nedzīvojamā iekštelpa	1	3.1	3.1	3.1	4.8
35	Palīgtelpa	4 - Nedzīvojamā iekštelpa	1	3.1	3.1	3.1	6
36	Palīgtelpa	4 - Nedzīvojamā iekštelpa	1	3.1	3.1	3.1	5.7
37	Palīgtelpa	4 - Nedzīvojamā iekštelpa	1	3.1	3.1	3.1	9.2
38	Gaitenis	4 - Nedzīvojamā iekštelpa	1	3.1	3.1	3.1	51.7
39	Vējtveris	4 - Nedzīvojamā iekštelpa	1	3.43	3.15	3.7	5.9
40	Lifts	4 - Nedzīvojamā iekštelpa	1	7.1	7.1	7.1	4.2
41	Sanmezgls	4 - Nedzīvojamā iekštelpa	1	3	3	3	17.2
42	Palīgtelpa	4 - Nedzīvojamā iekštelpa	1	2.65	2.65	2.65	3.2
43	Gaitenis	4 - Nedzīvojamā iekštelpa	1	2.65	2.65	2.65	17.7
44	Palīgtelpa	4 - Nedzīvojamā iekštelpa	1	2.65	2.65	2.65	2.8
45	Bērnu dārza grupas telpa	4 - Nedzīvojamā iekštelpa	1	2.65	2.65	2.65	49
46	Bērnu dārza grupas guļamtelpa	4 - Nedzīvojamā iekštelpa	1	2.65	2.65	2.65	48.5
47	Palīgtelpa	4 - Nedzīvojamā iekštelpa	1	2.65	2.65	2.65	1.8
48	Vējtveris	4 - Nedzīvojamā iekštelpa	1	2.65	2.65	2.65	1.3
49	Kāpņu telpa	4 - Nedzīvojamā iekštelpa	1	3.1	3.1	3.1	16.3
50	Kapela	4 - Nedzīvojamā iekštelpa	1	4.25	4.25	4.25	15.5
51	Gaitenis	4 - Nedzīvojamā iekštelpa	1	2.9	2.9	2.9	11
52	Kāpņu telpa	4 - Nedzīvojamā iekštelpa	1	2.9	2.9	2.9	16.7
53	Spēļu istaba	4 - Nedzīvojamā iekštelpa	1	2.9	2.9	2.9	15.4

Numurs	Nosaukums	Veids	Stāvs	Augstums (m)	Mazākais augstums (m)	Lielākais augstums (m)	Platība (m <sup>2</sup> )
54	Mācību telpa	4 - Nedzīvojamā iekštelpa	1	2.9	2.9	2.9	42.1
55	Mācību telpa	4 - Nedzīvojamā iekštelpa	1	2.9	2.9	2.9	52
56	Gaitenis	4 - Nedzīvojamā iekštelpa	1	2.9	2.9	2.9	32.2
57	Sanmezglis	4 - Nedzīvojamā iekštelpa	1	2.9	2.9	2.9	5.3
58	Sanmezglis	4 - Nedzīvojamā iekštelpa	1	2.9	2.9	2.9	5.4
59	Darb mācības kabinets	4 - Nedzīvojamā iekštelpa	1	2.9	2.9	2.9	85.9
60	Sanmezglis	4 - Nedzīvojamā iekštelpa	1	2.9	2.9	2.9	2.9
61	Garderobe	4 - Nedzīvojamā iekštelpa	1	2.9	2.9	2.9	6.6
62	Gaitenis	4 - Nedzīvojamā iekštelpa	1	3	3	3	53.3
63	Mācību telpa	4 - Nedzīvojamā iekštelpa	1	3	3	3	37.9
64	Mācību telpa	4 - Nedzīvojamā iekštelpa	1	3	3	3	37.4
65	Ārpusklases darba organizatora kabinets	4 - Nedzīvojamā iekštelpa	1	2.9	2.9	2.9	15.4
66	Dežuranta telpa	4 - Nedzīvojamā iekštelpa	1	2.9	2.9	2.9	3.4
67	Vestibils	4 - Nedzīvojamā iekštelpa	1	3	3	3	91.9
68	Telpa	4 - Nedzīvojamā iekštelpa	1	3	3	3	17.1
69	Treneru telpa	4 - Nedzīvojamā iekštelpa	1	2.9	2.9	2.9	16
70	Skatītāju balkons	4 - Nedzīvojamā iekštelpa	1	3	3	3	110.8
71	Trenažieru telpa	4 - Nedzīvojamā iekštelpa	1	3	3	3	78.8
72	Muzikālo nodarbību un sabiedrisko pasākumu telpa	4 - Nedzīvojamā iekštelpa	1	2.8	2.8	2.8	111.4
73	Ārtelpa	5 - Nedzīvojamā ārtelpa	1				16
74	Ārtelpa	5 - Nedzīvojamā ārtelpa	1				18.7
75	Bērnu dārza grupas guļamtelpa	4 - Nedzīvojamā iekštelpa	2	3	3	3	35.4
76	Sanmezglis	4 - Nedzīvojamā iekštelpa	2	3	3	3	11.6
77	Bērnu dārza grupas telpa	4 - Nedzīvojamā iekštelpa	2	2.83	2.65	3	49.4
78	Palīgtelpa	4 - Nedzīvojamā iekštelpa	2	3	3	3	2.9
79	Palīgtelpa	4 - Nedzīvojamā iekštelpa	2	3	3	3	2.9
80	Palīgtelpa	4 - Nedzīvojamā iekštelpa	2	3	3	3	10.9
81	Gaitenis	4 - Nedzīvojamā iekštelpa	2	3	3	3	17.4
82	Kāpņu telpa	4 - Nedzīvojamā iekštelpa	2	3	3	3	5.9
83	Metodiķu kabinets	4 - Nedzīvojamā iekštelpa	2	3.6	3.6	3.6	21.6
84	Logopēda kabinets	4 - Nedzīvojamā iekštelpa	2	3.6	3.6	3.6	23.6
85	Gērbtuve	4 - Nedzīvojamā iekštelpa	2	3.1	3.1	3.1	15.8
86	Bērnu dārza grupas telpa	4 - Nedzīvojamā iekštelpa	2	3.1	3.1	3.1	72.5
87	Bērnu dārza grupas guļamtelpa	4 - Nedzīvojamā iekštelpa	2	2.95	2.95	2.95	48.9
88	Sanmezglis	4 - Nedzīvojamā iekštelpa	2	2.95	2.95	2.95	24.3
89	Palīgtelpa	4 - Nedzīvojamā iekštelpa	2	2.95	2.95	2.95	5.1
90	Aktu zāle	4 - Nedzīvojamā iekštelpa	2	3.6	3.6	3.6	121.4

Numurs	Nosaukums	Veids	Stāvs	Augstums (m)	Mazākais augstums (m)	Lielākais augstums (m)	Platība (m <sup>2</sup> )
91	Gaitenis	4 - Nedzīvojamā iekštelpa	2	2.6	2.6	2.6	6.6
92	Zāles palīgtelpa	4 - Nedzīvojamā iekštelpa	2	2.6	2.6	2.6	11.4
93	Palīgtelpa	4 - Nedzīvojamā iekštelpa	2	2.6	2.6	2.6	7.2
94	Mākslu, mājturības telpa	4 - Nedzīvojamā iekštelpa	2	3.6	3.6	3.6	59
95	Apģērbu žāvētava	4 - Nedzīvojamā iekštelpa	2	3.05	3.05	3.05	8.4
96	Sanmezgls	4 - Nedzīvojamā iekštelpa	2	3.05	3.05	3.05	5.7
97	Gaitenis	4 - Nedzīvojamā iekštelpa	2	3.6	3.6	3.6	62.9
98	Psiholoģijas, sociālās pedagoģijas kabinets	4 - Nedzīvojamā iekštelpa	2	3.6	3.6	3.6	21.1
99	Muzejs	4 - Nedzīvojamā iekštelpa	2	3.6	3.6	3.6	21.4
100	Kāpņu telpa	4 - Nedzīvojamā iekštelpa	2	2.8	2.8	2.8	8.7
101	Gaitenis	4 - Nedzīvojamā iekštelpa	2	2.7	2.7	2.7	17.3
102	Bērnu dārza grupas telpa	4 - Nedzīvojamā iekštelpa	2	2.65	2.65	2.65	48.8
103	Bērnu dārza grupas guļamtelpa	4 - Nedzīvojamā iekštelpa	2	2.65	2.65	2.65	48.3
104	Sanmezgls	4 - Nedzīvojamā iekštelpa	2	2.65	2.65	2.65	17
105	Palīgtelpa	4 - Nedzīvojamā iekštelpa	2	2.6	2.6	2.6	2.9
106	Palīgtelpa	4 - Nedzīvojamā iekštelpa	2	2.6	2.6	2.6	2.9
107	Gaitenis	4 - Nedzīvojamā iekštelpa	2	2.8	2.8	2.8	47.8
108	Mācību telpa	4 - Nedzīvojamā iekštelpa	2	3	3	3	40
109	Mācību telpa	4 - Nedzīvojamā iekštelpa	2	2.8	2.8	2.8	39.9
110	Kāpņu telpa, gaitenis	4 - Nedzīvojamā iekštelpa	2	2.9	2.9	2.9	10.6
111	Iekštelpa	4 - Nedzīvojamā iekštelpa	2	2.9	2.9	2.9	28.8
112	Meiteņu tualete	4 - Nedzīvojamā iekštelpa	2	2.9	2.9	2.9	9.1
113	Mācību līdzekļi	4 - Nedzīvojamā iekštelpa	2	2.9	2.9	2.9	15.3
114	Zēnu tualete	4 - Nedzīvojamā iekštelpa	2	2.9	2.9	2.9	6.8
115	Fizikas, matemātikas kabinets	4 - Nedzīvojamā iekštelpa	2	2.9	2.9	2.9	39.8
116	Informātikas kabinets	4 - Nedzīvojamā iekštelpa	2	2.9	2.9	2.9	51.8
117	Skolas radiomezgls	4 - Nedzīvojamā iekštelpa	2	3	3	3	16.1
118	Angļu valodas klase	4 - Nedzīvojamā iekštelpa	2	3	3	3	37.7
119	Vācu valodas klase	4 - Nedzīvojamā iekštelpa	2	3	3	3	35.8
120	Latviešu valodas klase	4 - Nedzīvojamā iekštelpa	2	3	3	3	37.7
121	Vestibils	4 - Nedzīvojamā iekštelpa	2	2.8	2.8	2.8	73.8
122	Zēnu tualete	4 - Nedzīvojamā iekštelpa	2	2.6	2.6	2.6	2
123	Zēnu tualete	4 - Nedzīvojamā iekštelpa	2	2.6	2.6	2.6	3.7
124	Telpa	4 - Nedzīvojamā iekštelpa	2	2.9	2.9	2.9	5.3
125	Telpa	4 - Nedzīvojamā iekštelpa	2	2.9	2.9	2.9	60
126	Ķīmijas, bioloģijas kabinets	4 - Nedzīvojamā iekštelpa	2	3.5	3.5	3.5	67.1

Numurs	Nosaukums	Veids	Stāvs	Augstums (m)	Mazākais augstums (m)	Lielākais augstums (m)	Platība (m <sup>2</sup> )
127	Mācību līdzekļi	4 - Nedzīvojamā iekštelpa	2	2.9	2.9	2.9	12.7
128	Meiteņu mājturības klase	4 - Nedzīvojamā iekštelpa	2	3	3	3	95.7
129	Meiteņu tualete	4 - Nedzīvojamā iekštelpa	2	2.6	2.6	2.6	9.1
130	Kāpņu telpa	4 - Nedzīvojamā iekštelpa	-1	3	3	3	16.3
131	Kāpņu telpa, gaitenis	4 - Nedzīvojamā iekštelpa	-1	2.35	2.35	2.35	33.1
132	Palīgtelpa	4 - Nedzīvojamā iekštelpa	-1	2.9	2.9	2.9	11.1
133	Ģērbtuve	4 - Nedzīvojamā iekštelpa	-1	2.9	2.9	2.9	15.7
134	Gaitenis	4 - Nedzīvojamā iekštelpa	-1	3.1	3.1	3.1	18.7
135	Baseina priekštelpa	4 - Nedzīvojamā iekštelpa	-1	2.9	2.9	2.9	11.5
136	Sanmezgls	4 - Nedzīvojamā iekštelpa	-1	2.9	2.9	2.9	1
137	Sanmezgls	4 - Nedzīvojamā iekštelpa	-1	2.9	2.9	2.9	1.3
138	Dušas telpa	4 - Nedzīvojamā iekštelpa	-1	2.9	2.9	2.9	2.2
139	Dušas telpa	4 - Nedzīvojamā iekštelpa	-1	2.9	2.9	2.9	2.2
140	Sanmezgls	4 - Nedzīvojamā iekštelpa	-1	2.9	2.9	2.9	1.3
141	Sanmezgls	4 - Nedzīvojamā iekštelpa	-1	2.9	2.9	2.9	1
142	Baseina priekštelpa	4 - Nedzīvojamā iekštelpa	-1	2.9	2.9	2.9	9.1
143	Palīgtelpa	4 - Nedzīvojamā iekštelpa	-1	2.9	2.9	2.9	7.5
144	Pirts telpa	4 - Nedzīvojamā iekštelpa	-1	2.9	2.9	2.9	5.6
145	Palīgtelpa	4 - Nedzīvojamā iekštelpa	-1	2.9	2.9	2.9	1.8
146	Baseina telpa	4 - Nedzīvojamā iekštelpa	-1	2.9	2.9	2.9	51.8
147	Tualete	4 - Nedzīvojamā iekštelpa	-1	2.9	2.9	2.9	12.4
148	Tualete	4 - Nedzīvojamā iekštelpa	-1	2.9	2.9	2.9	11.5
149	Telpa, garderobe	4 - Nedzīvojamā iekštelpa	-1	2.9	2.9	2.9	108.5
150	Tehniskā telpa	4 - Nedzīvojamā iekštelpa	-1	2.9	2.9	2.9	16.6
151	Medmāsas kabinets	4 - Nedzīvojamā iekštelpa	-1	3	3	3	10.4
152	Dežuranta telpa	4 - Nedzīvojamā iekštelpa	-1	2.6	2.6	2.6	4.2
153	Vestibils, gaitenis	4 - Nedzīvojamā iekštelpa	-1	2.9	2.9	2.9	56.8
154	Ģērbtuve, dušas	4 - Nedzīvojamā iekštelpa	-1	2.6	2.6	2.6	18.7
155	Tualete	4 - Nedzīvojamā iekštelpa	-1	2.6	2.6	2.6	1.3
156	Tualete	4 - Nedzīvojamā iekštelpa	-1	2.6	2.6	2.6	1.2
157	Ģērbtuve, dušas	4 - Nedzīvojamā iekštelpa	-1	2.6	2.6	2.6	18.7
158	Telpa	4 - Nedzīvojamā iekštelpa	-1	2.9	2.9	2.9	17.2
159	Telpa	4 - Nedzīvojamā iekštelpa	-1	3	3	3	22.7
160	Ģērbtuve, dušas	4 - Nedzīvojamā iekštelpa	-1	2.6	2.6	2.6	21.2
161	Tualete	4 - Nedzīvojamā iekštelpa	-1	2.6	2.6	2.6	1.3
162	Tualete	4 - Nedzīvojamā iekštelpa	-1	2.6	2.6	2.6	1.2

Numurs	Nosaukums	Veids	Stāvs	Augstums (m)	Mazākais augstums (m)	Lielākais augstums (m)	Platība (m²)
163	Ģērbtuve, dušas	4 - Nedzīvojamā iekštelpa	-1	2.6	2.6	2.6	22.6
164	Invalīdu tualete	4 - Nedzīvojamā iekštelpa	-1	2.6	2.6	2.6	5.1
165	Tualete	4 - Nedzīvojamā iekštelpa	-1	2.6	2.6	2.6	2.4
166	Tualete	4 - Nedzīvojamā iekštelpa	-1	2.6	2.6	2.6	2.4
167	Sporta zāle	4 - Nedzīvojamā iekštelpa	-1	9.9	9.9	9.9	717.1


## 18. Labiekārtojumi

18.1. Būves ar kadastra apzīmējumu.....80840080205001 labiekārtojumi

Reģistrētie labiekārtojumi	Noteikšanas veids (ja ir)	Apjoms (ja ir)
Apkure. Centralizētā	Apvidū ir konstatēts	
Aukstā ūdens apgāde. Centralizētā	Apvidū ir konstatēts	
Citi, iepriekš neklasificēti, labiekārtojumi. Baseins	Apvidū ir konstatēts	
Citi, iepriekš neklasificēti, labiekārtojumi. Pirts / sauna	Apvidū ir konstatēts	
Citi, iepriekš neklasificēti, labiekārtojumi. Pods / pusuārs / bidē	Apvidū ir konstatēts	
Citi, iepriekš neklasificēti, labiekārtojumi. Vanna / duša	Apvidū ir konstatēts	
Drošības sistēmas. Aizsargsignalizācijas sistēma	Apvidū ir konstatēts	
Drošības sistēmas. Uguns aizsardzības sistēma	Apvidū ir konstatēts	
Elektroapgāde. Centralizētā	Apvidū ir konstatēts	
Kanalizācija. Centralizētā	Apvidū ir konstatēts	
Karstā ūdens apgāde. Centralizētā	Apvidū ir konstatēts	
Lifti. Pasažieru	Apvidū ir konstatēts	
Ugunsnoturības pakāpe	Dokuments	U2b
Vājstrāvas tīkli. Citi	Apvidū ir konstatēts	
Vājstrāvas tīkli. Telefons	Apvidū ir konstatēts	
Vājstrāvas tīkli. TV	Apvidū ir konstatēts	
Vēdināšana. Dabiskā	Apvidū ir konstatēts	
Vēdināšana. Piespiedu	Apvidū ir konstatēts	

18.1.1. Labiekārtojumu datums: .....06.01.2015



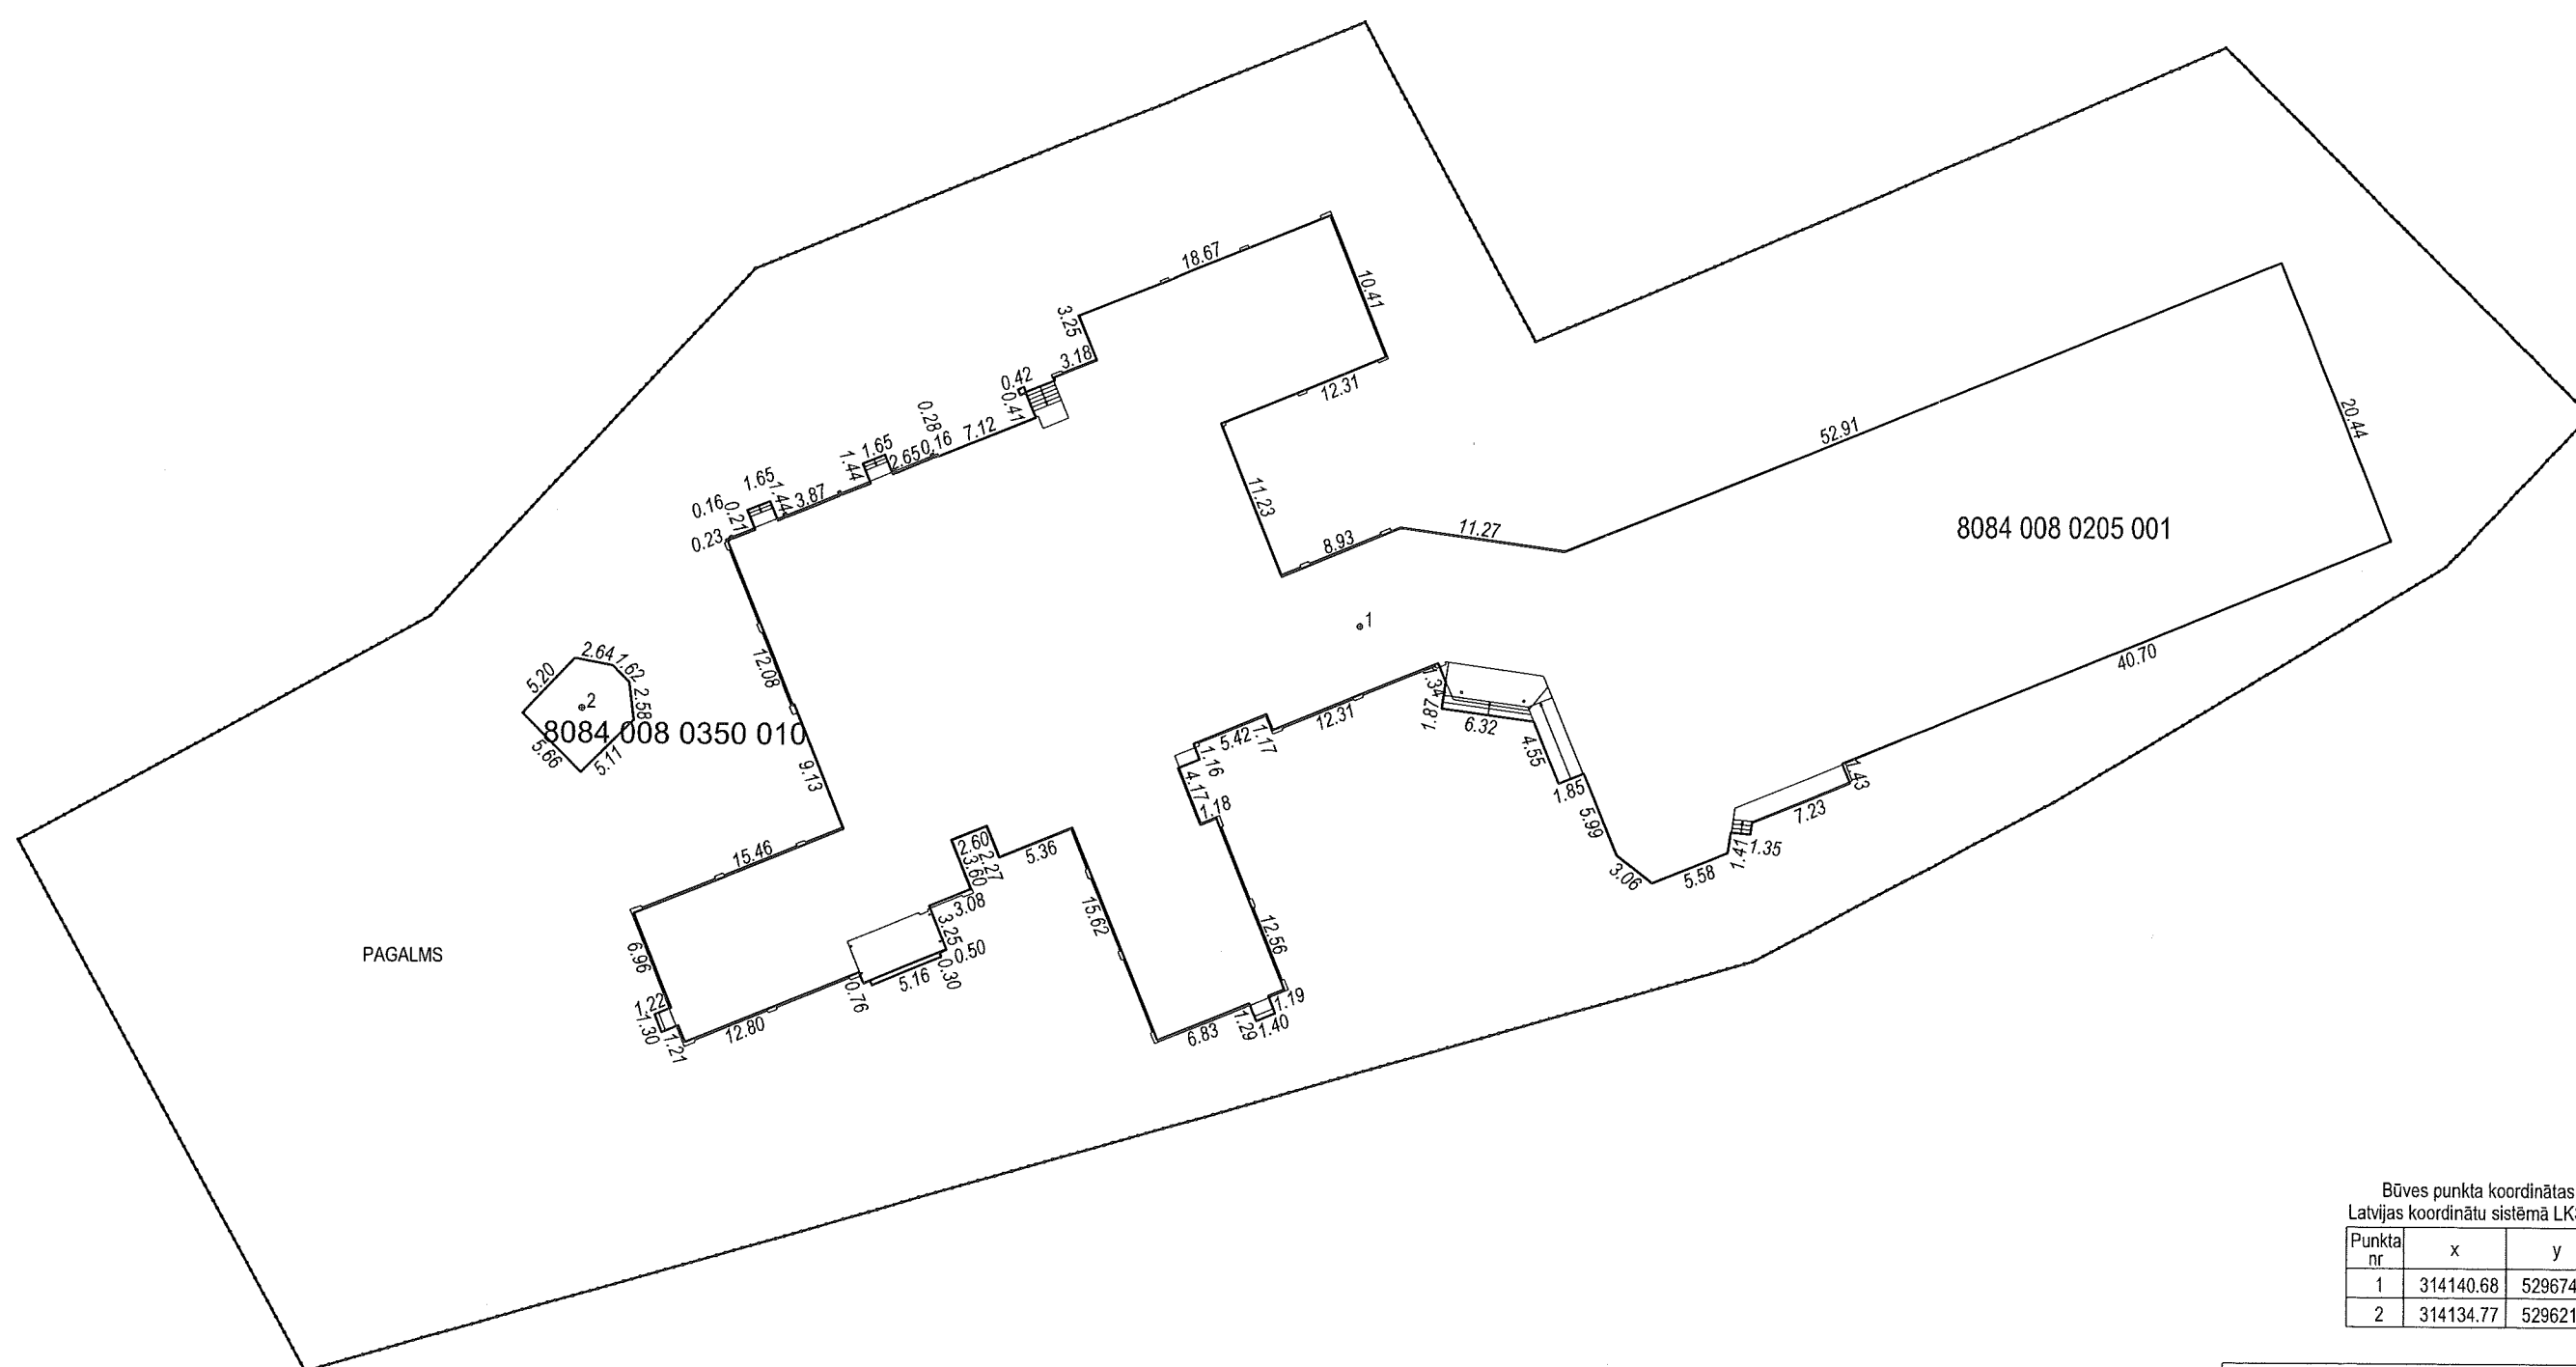

PAGALMS

8084 008 0350 010

8084 008 0205 001

Būves punkta koordinātas  
Latvijas koordinātu sistēmā LKS-92

Punkta nr	x	y
1	314140.68	529674.47
2	314134.77	529621.12

APBŪVES PLĀNS

KADASTRA APZĪMĒJUMS	MĒROGS	LPP.
8084 008 0313	1 : 500	9

