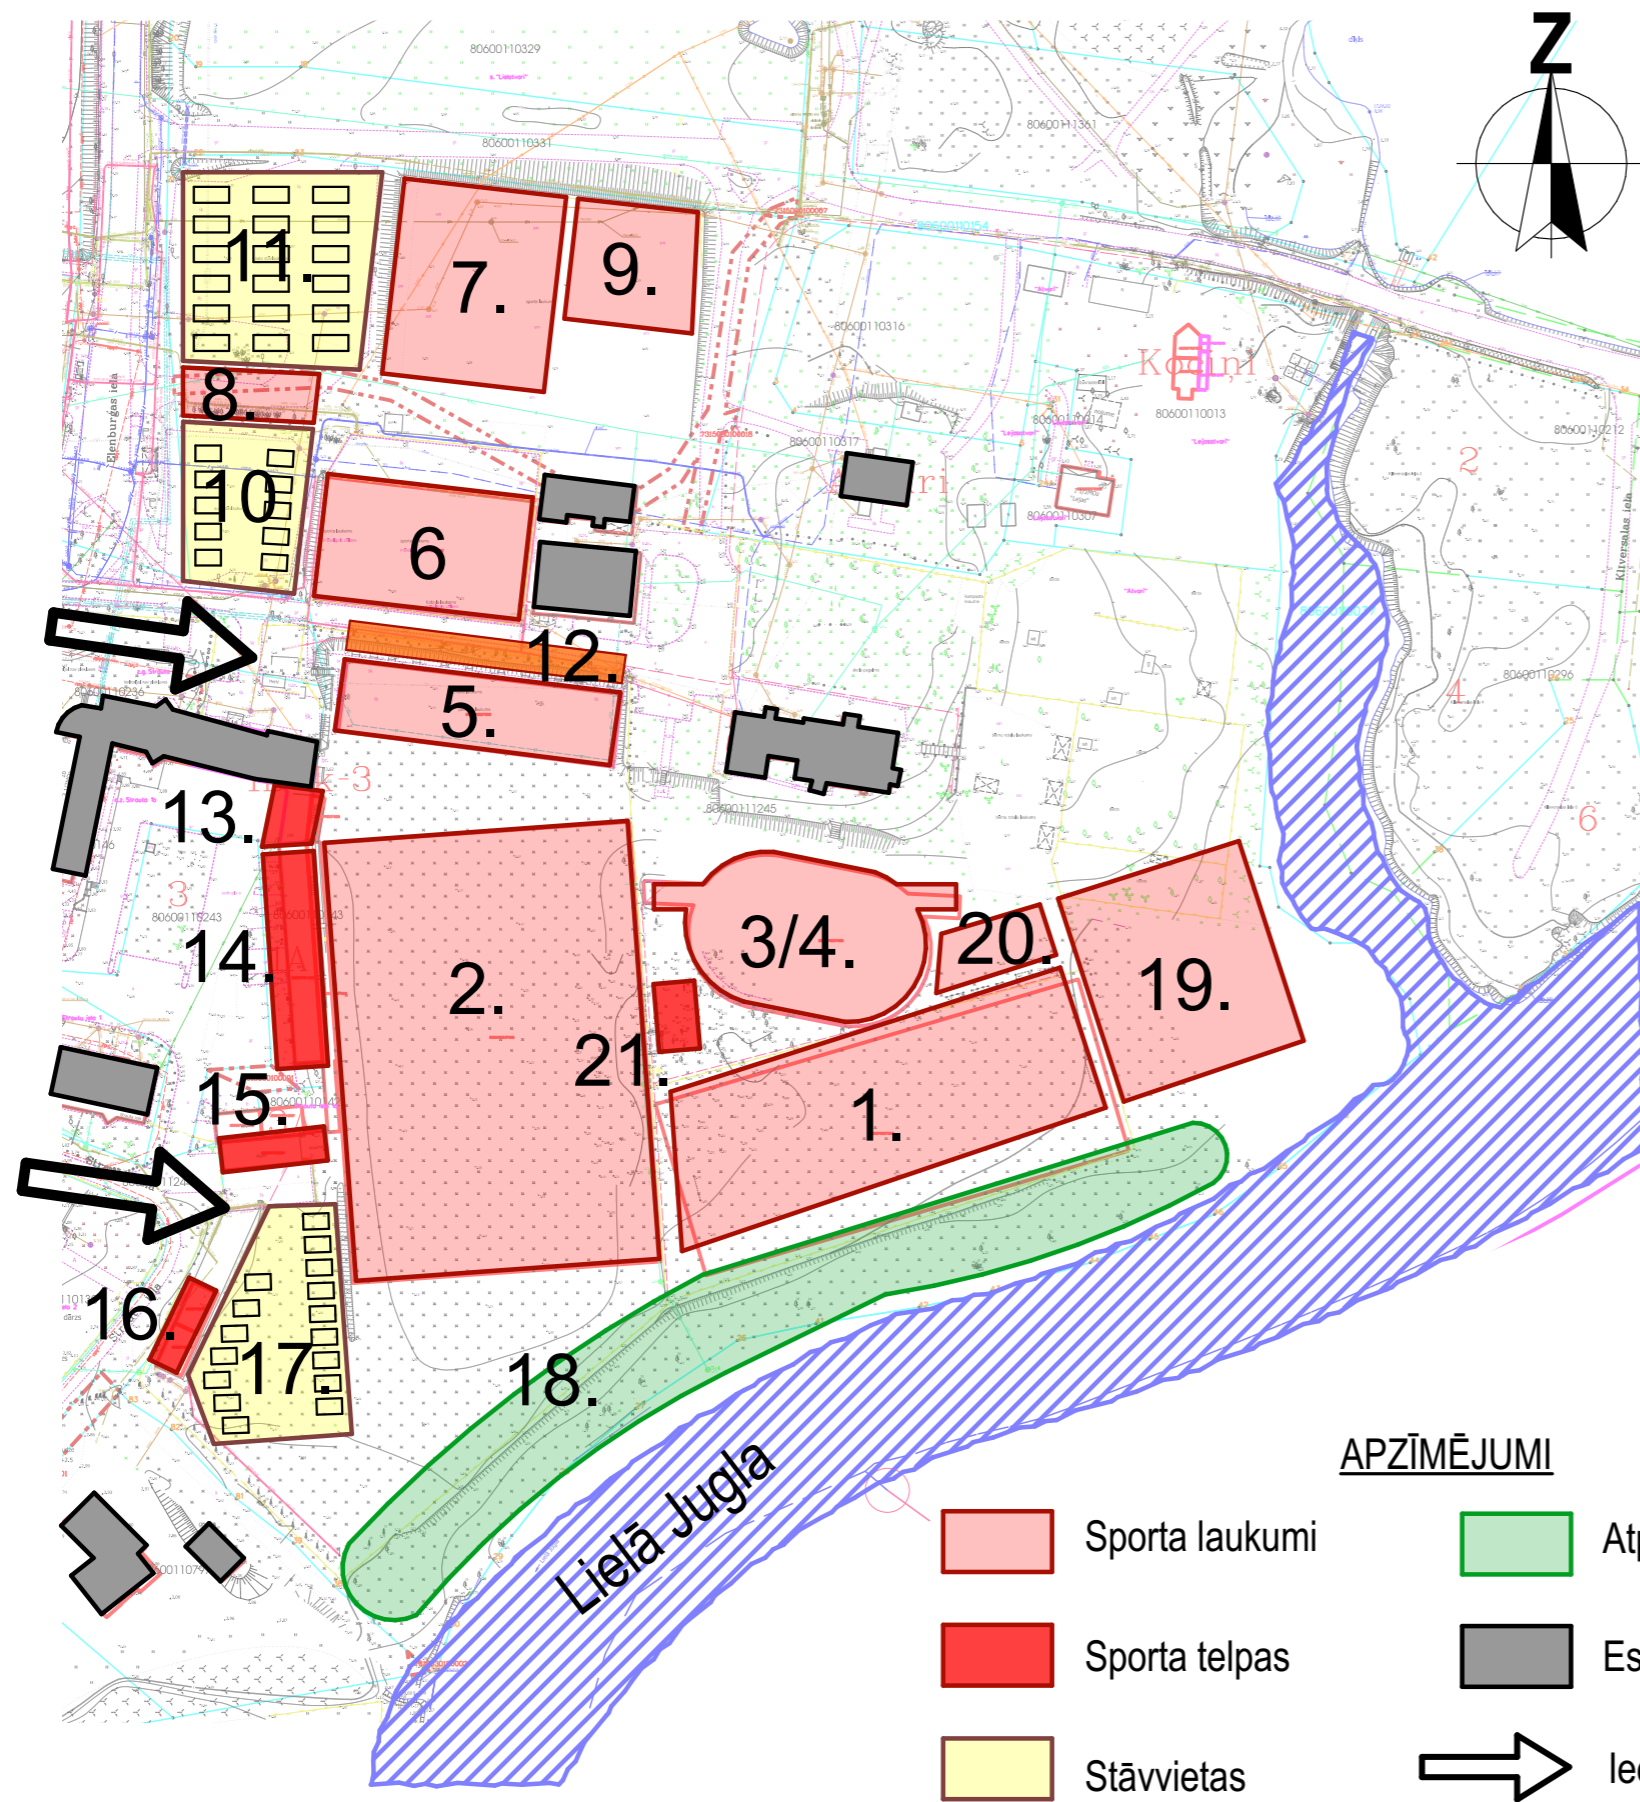


UPESCIEMA STADIONA PLĀNS

ROPAŽU NOVADS







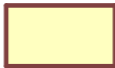
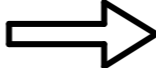
GARKALNES PAGASTS



SPORTA LAUKUMI UN INFRASTRUKTŪRAS OBJEKTI

1. REZERVES FUTBOLA
REGBIJA LAUKUMS
2. FUTBOLA / REGBIJA LAUKUMS
3. BASKETBOLA LAUKUMS
4. VIEGLATLĒTIKAS LAUKUMS
SKRĒJCEĻS 150.M + TĀLLEKŠANAS BEDRE
5. PETANKA LAUKUMS
6. MINIFUTBOLA LAUKUMS
7. VOLEJBOLA LAUKUMI (4. GAB.)
8. ĀRA TRENĀŽIERU LAUKUMS
9. STRĪTBOLA LAUKUMS
10. AUTOSTĀVVIETA
11. AUTOSTĀVVIETA
12. PANDUSS
13. SAIMNIECĪBAS TELPA
14. TRIBĪNES
15. SAIMNIECĪBAS TELPA
16. ĢĒRBTUVES
TIESNEŠU TELPA
ADMINISTRĀCIJAS Telpas
SAIMNIECĪBAS Telpas
17. STĀVVIETA
18. ATPŪTAS VIETA IEDZĪVOTĀJIEM
19. AKTĪVAS ATPŪTAS VIETA/FITNESS
20. VINGROŠANAS LAUKUMS
21. KOMENTĒTĀJU TELPA

APZĪMĒJUMI

- | | | | |
|---|----------------|---|-----------------|
|  | Sporta laukumi |  | Atpūtas laukumi |
|  | Sporta telpas |  | Esošā apbūve |
|  | Stāvvietas |  | Ieeja |

GARKALNES SPORTA CENTRS.
2022.g.