K2 tīklu apraksts

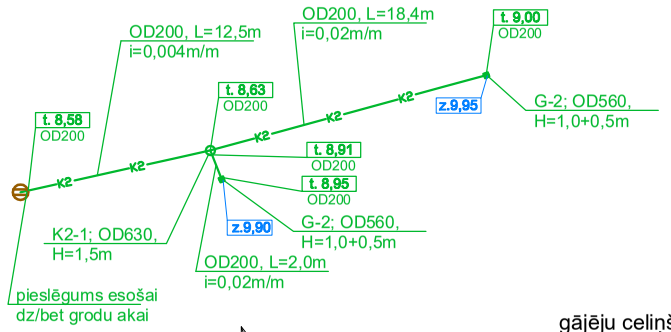

ĢENERĀLAIS PLĀNS

IESPĒJAMĀS REALIZĀCIJAS KĀRTAS:

K-1	Elektroapgādes tīklu pievadi
K-2	Elektroauto uzlādes sistēmas elementi
K-3	Lietus ūdens kanalizācijas sistēmas posms
K-4	Elektroapgaismojuma un video novērošanas tīkli
K-5	Iebrauktuves paceļamā barjera
K-6	Auto stāvvietas seguma atjaunošana / izbūve, zaļās zonas atjaunošana

Apzīmējumi (segumiem):

- Iepriekš izbūvēti gājēju celiņi - betona bruģa segums
- Auto stāvvieta - betona bruģa vai asfaltbetona segums
- Zaļā zona
- Iepriekš izbūvēta ēkas apmale - betona flīzes
- 10,28 — Plānotā augstuma atzīme
- 10,38 / 10,28 — Plānotā augstuma atzīme sakrīt ar realizēto ietves atzīmi / Plānotā augstuma atzīme
- Esošās augstuma atzīmes no ēkas siltināšanas projekta izpildshēmas

Apzīmējumi (lineārie):

- Zemes gabala robeža
- Ielas sarkanā līnija
- Projekta robeža
- Esošs teritorijas nožogojums
- Demontējams nožogojums / objekts
- Esošā brauktuves, seguma mala
- Plānotā brauktuves / seguma mala
- K2 — Lietus ūdens kanalizācija
- K2 — Lietus ūdens kanalizācija (koplietošanas tīkli, cits projekts)
- Elektroapgādes tīkli aizsargcaulā - abonenta tīkli - izbūvēti vienlaicīgi ar teritorijas labiekārtojumu pie ēkas fasādes cita iepirkuma (projekta) ietvaros
- Elektroapgādes tīkli aizsargcaulā - abonenta tīkli
- Elektroapgādes tīkli - ieskatam - cita projekta risinājums
- Lietotāja vājstrāvu tīkli (kanalizācija) - izbūvēti
- Lietotāja vājstrāvu tīkli (kanalizācija) - plānoti
- Šķeltā tipa aizsargcaula esošam kabelim
- Plānotā reljefa lūzuma līnija

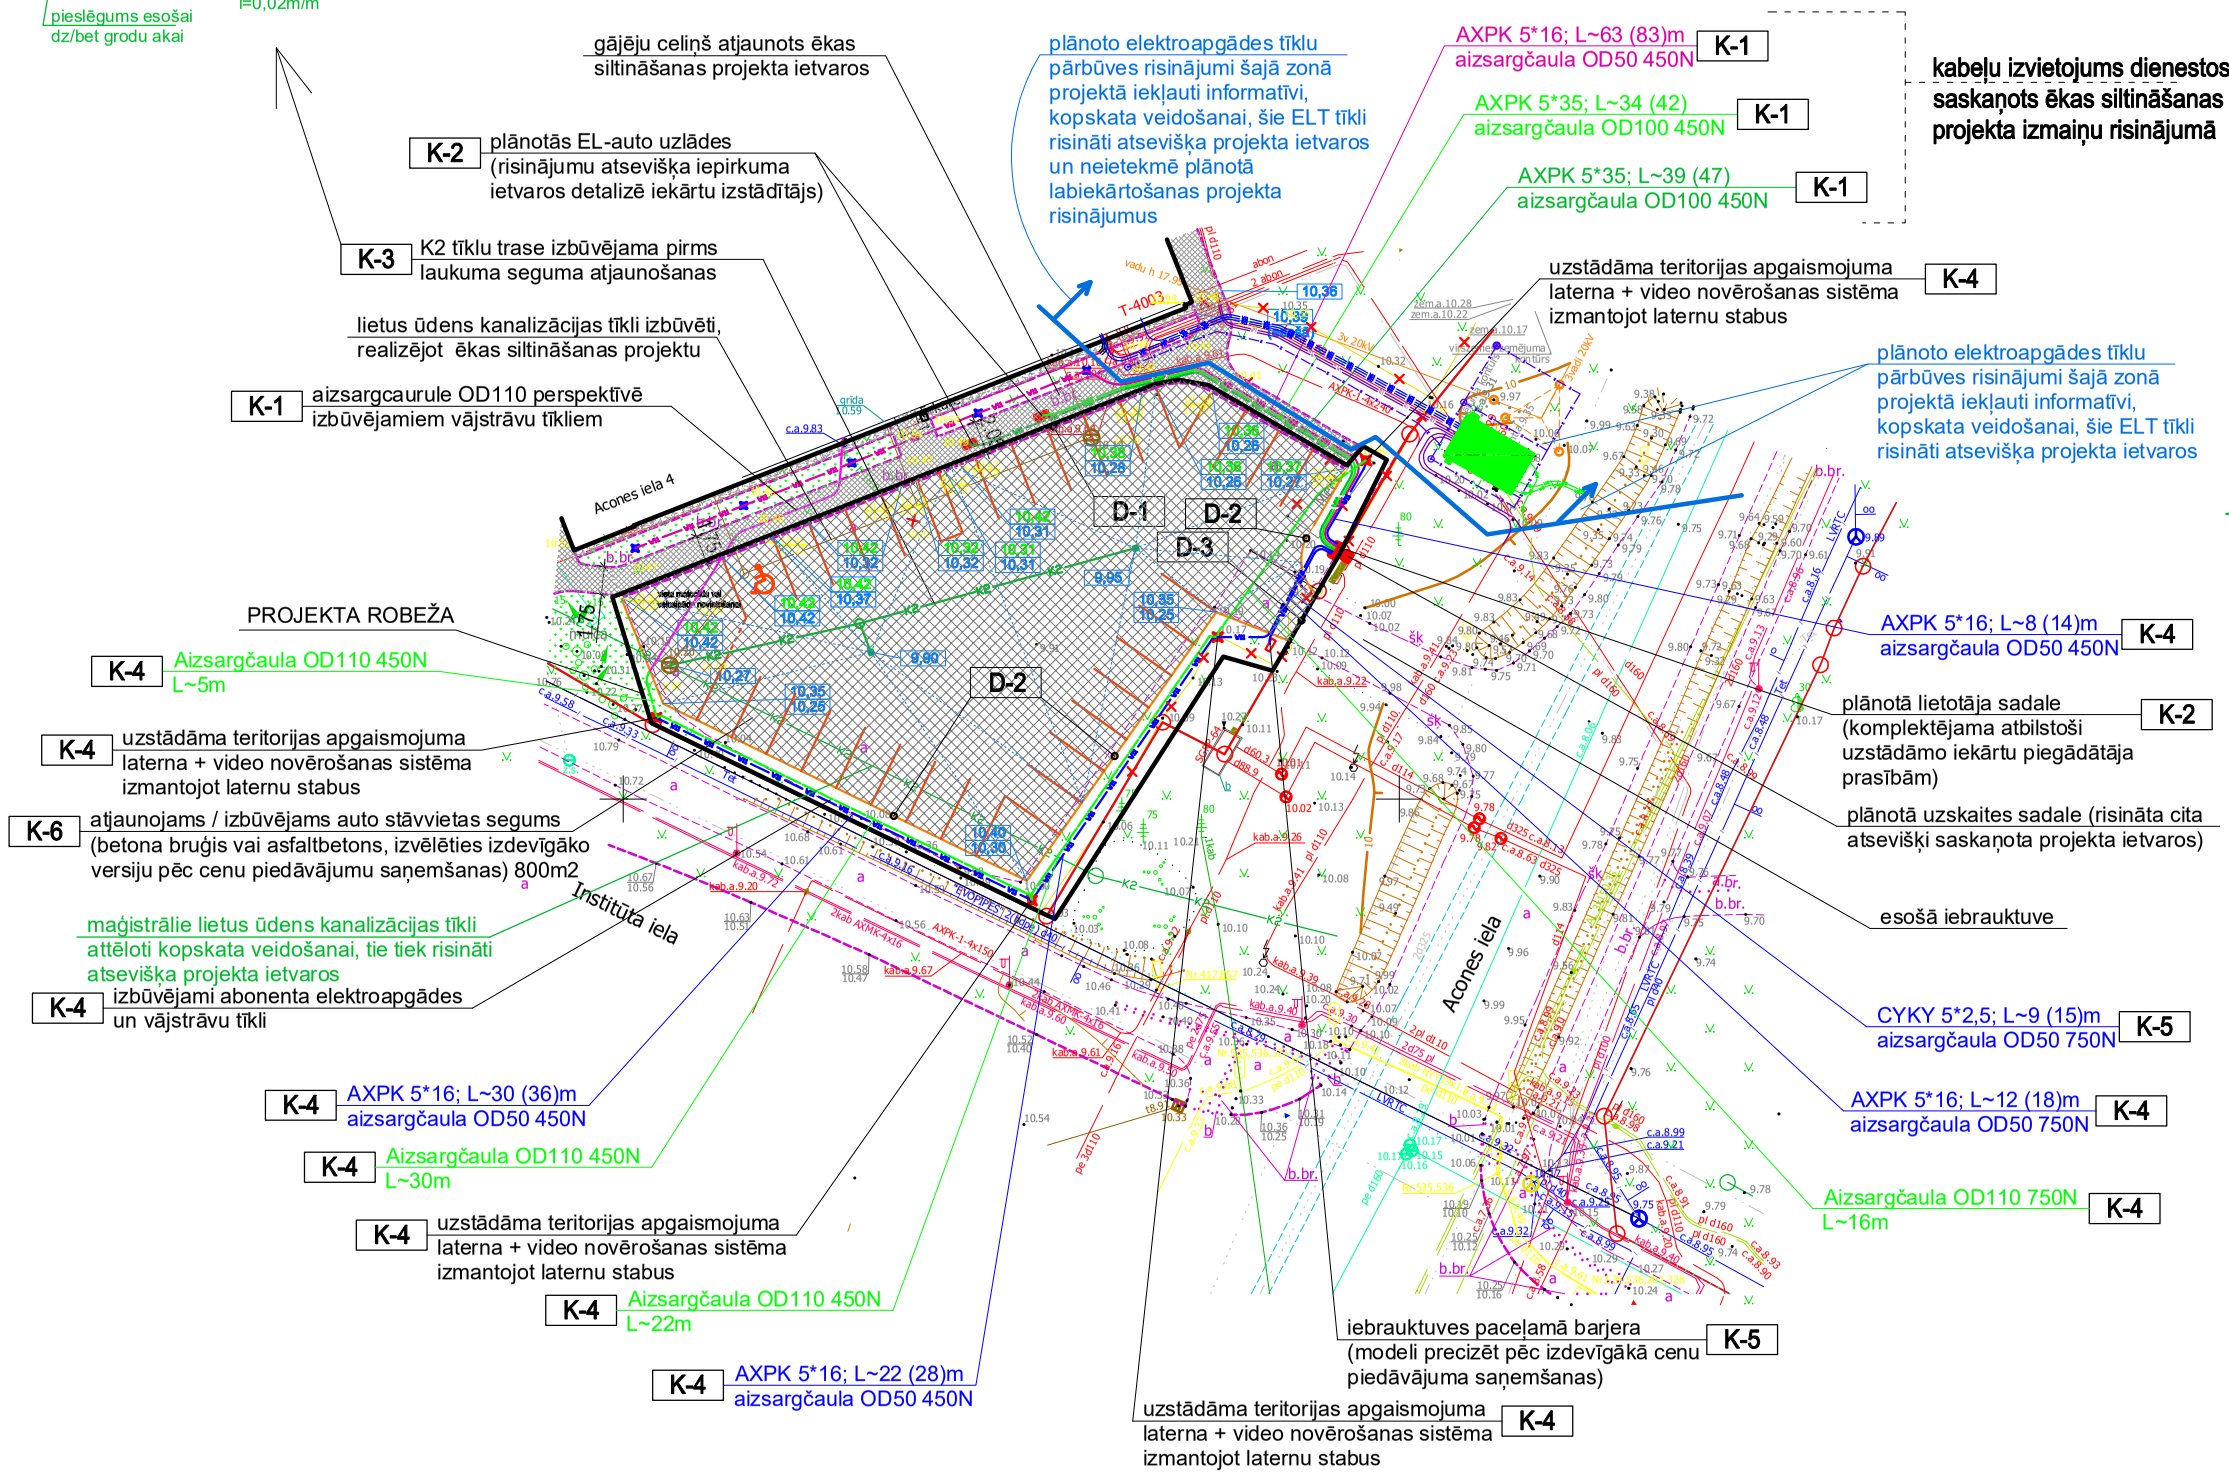

Skaidrojums elektrokabeļu teksta apzīmējumiem

kabeļu trase aizsargčaulā

kabelis ar pacēlumiem pie laternām (3m) un rezervi (5m)

AXPK 5*16; L~63 (83)m
aizsargčaula OD50 450N

Piezīmes:

- Labiekārtošanas projekta ietvaros plānots atjaunot laukuma segumu, izbūvēt nepieciešamos elektroapgādes un vājstrāvu tīklus, kā arī lietus ūdens savākšanas un novadīšanas sistēmu.
- Objekta realizācija iespējama vairākās kārtās, kuru secība var tikt precizēta atbilstoši finansējuma pieejamībai. Ievērot principu, ka teritorijas seguma atjaunošana tiek veikta pēc visu inženiertīklu izbūves.
- Galvenos būvdarbu apjomus un segumu tipus skatīt lapā GP-2.
- Ģenerālais plāns veidots balstoties uz inženiertopogrāfiskā plāna bāzes, kas papildināts ar ēkas siltināšanas projekta realizācijas izpildshēmu datiem.
- Uz būvniecības laiku ierīkot pagaidu reperi ar plānoto 0,000 augstuma atzīmi, to saglabāt līdz būvju nodošanai ekspluatācijā.
- Plānotais būvgružu apjoms ~430m3 (precizēt pēc laukuma virskārtas noņemšanas un grunts šķirošanas).
- Projekts izstrādāts ievērtējot plānotā lietus ūdens kanalizācijas tīkla risinājumus, kā arī realizētos ēkas siltināšanas projekta risinājumus.

PASŪTĪTĀJS: Ropažu novada pašvaldība (R.N. 90000067986)			OBJEKTS: Teritorijas labiekārtojums (laukuma atjaunošana)	ADRESE: Acones iela 4, Ulbroka, Stopiņu pagasts, Ropažu novads	
SIA "Studija R11"; Robežu iela 11, Sigulda; t. 29424361; R.N. 40003524575; Būvkom.R.N. 2846-R			ĢENERĀLAIS PLĀNS	STADIJA: BP / LAPA: 1 / LAPAS: 2	GP
BPV / BPDV	Varis Rungēvics				
			M 1:500	01.2024.	R11-2023-08