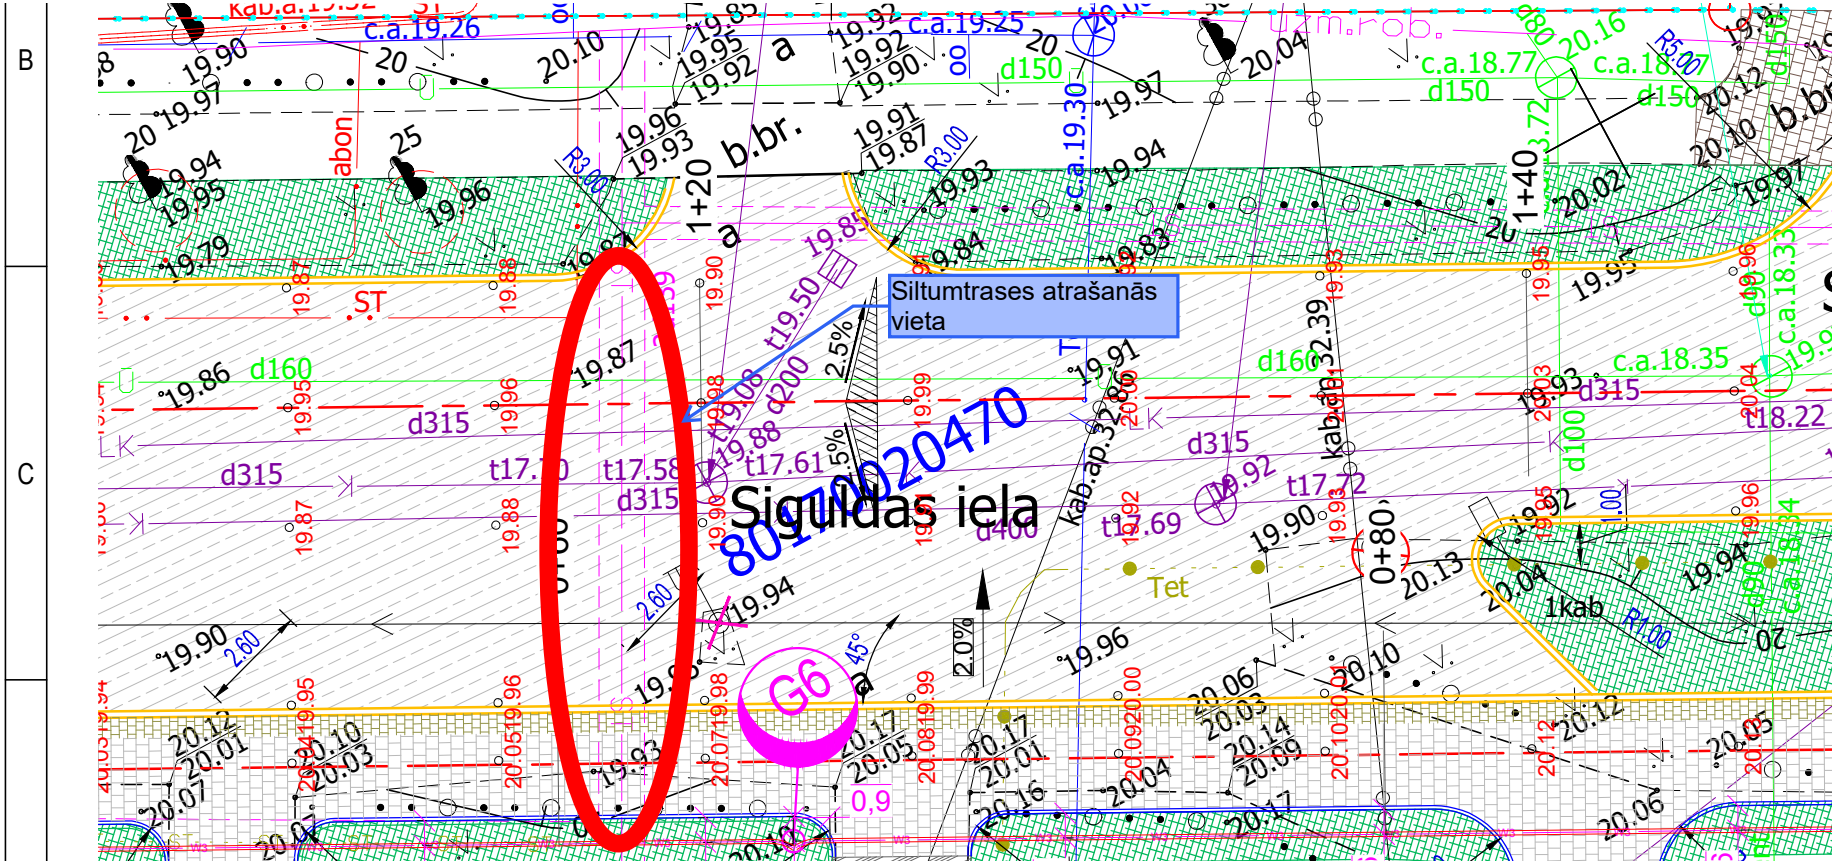
B
C
Siltumtrases atrašanās vieta
Siguldas iela
80170020470
G6
1+20
1+40
0+80
b.br.
d315
d160
d150
d400
d200
d100
c.a.19.26
c.a.19.25
c.a.18.77
c.a.18.35
c.a.18.33
t17.58
t17.61
t17.69
t17.72
t18.22
t19.50
Tet
1kab
kab.ap.32.86
kab.ap.32.39
2.5%
2.0%
45°
R3.00
R5.00
R1.00
2.60
0,9