Skice un materiālitāte

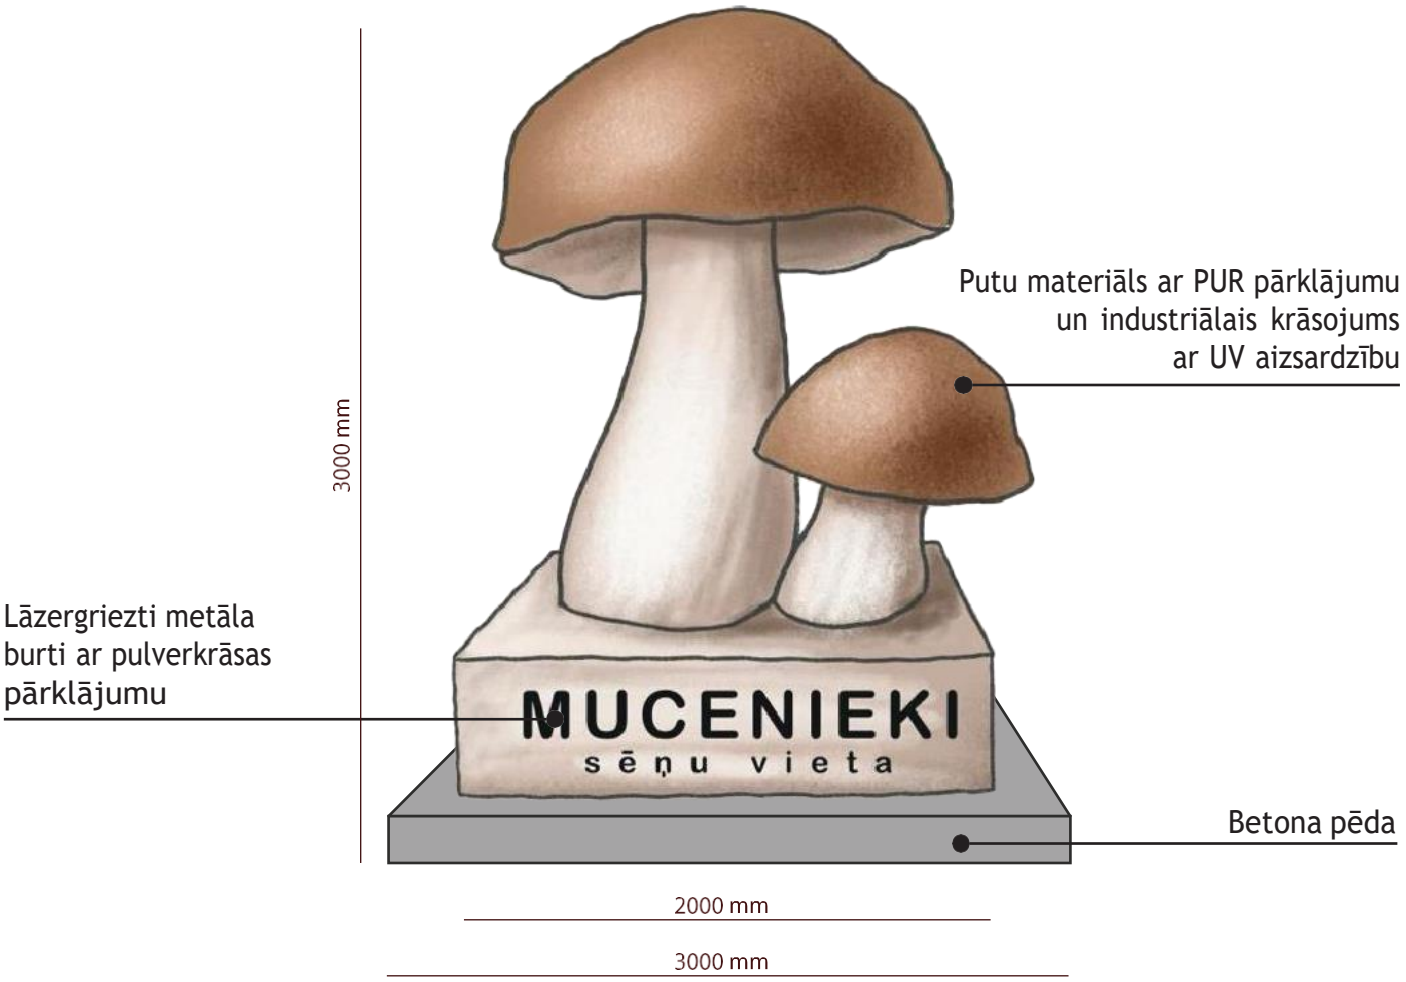
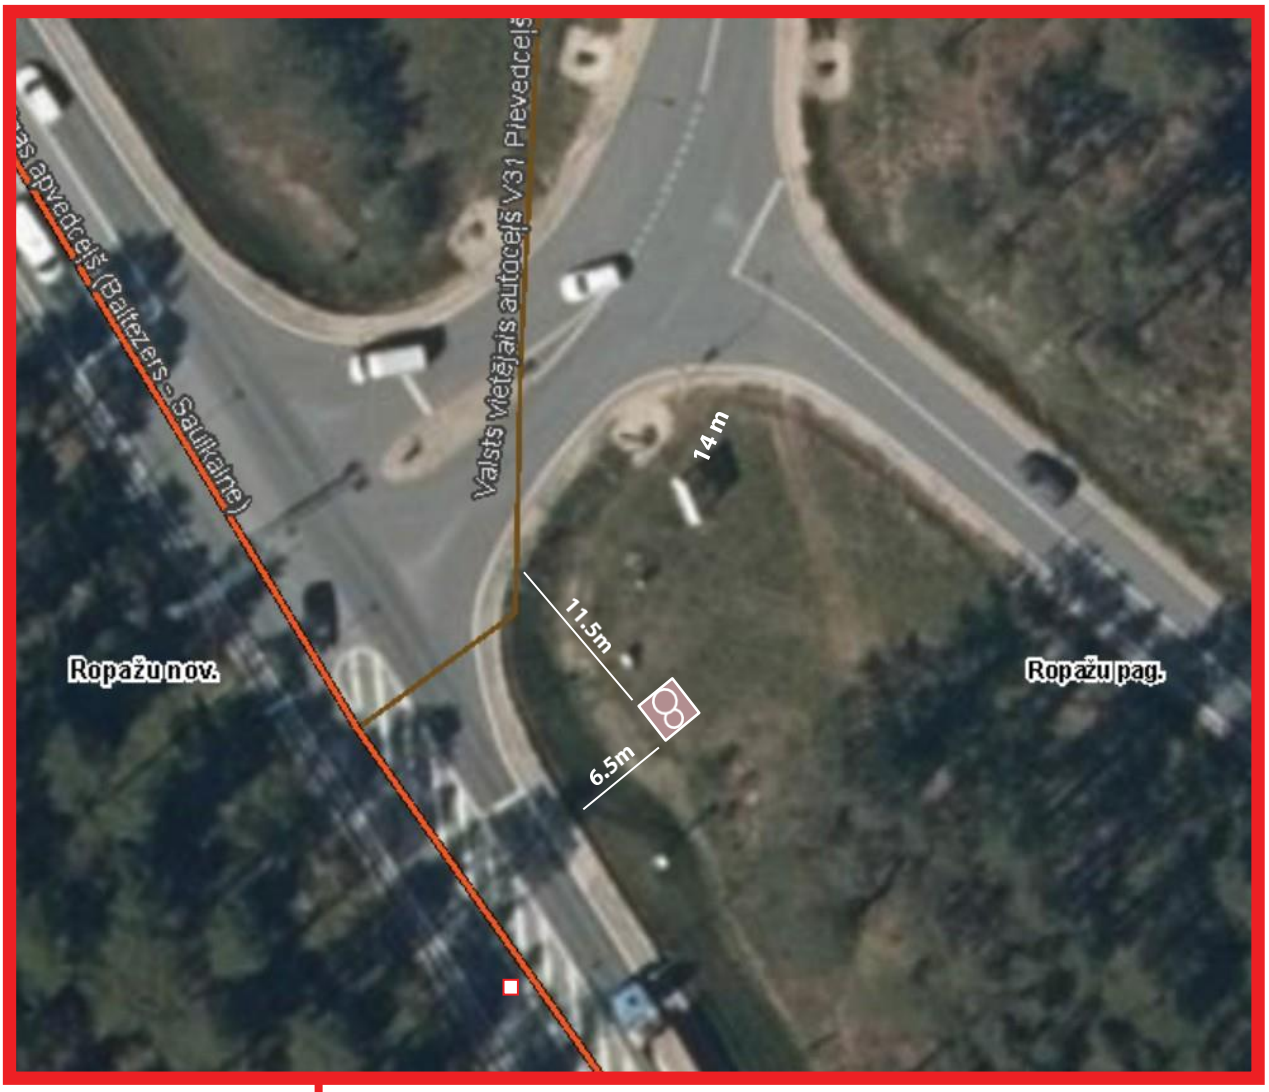
Novietojuma shēma