

### APZĪMĒJUMI

1/2 telpas Nr., kur pirmais cipars apzīmē stāvu

7 fotofiksācijas virziens un attāla Nr.

█ sākotnējās konstrukcijas (1937)

█ sekundāras konstrukcijas (20.g.s.b./21.g.s.s.)

--- zudušas sākotnējās konstrukcijas un krāsniņš

○ L1 logu tipa apzīmējums

○ SL sekundārs logs

○ D1 durvju tipa apzīmējums

○ SD sekundāras durvis


□ krāsniņš

PASŪTĪTĀJS: ROPAŽU NOVADA PAŠVALDĪBA  
 OBJEKTS: ARHITEKTONISKI MĀKSLINIECISKĀ INVENTARIZĀCIJA  
 ADRESE: "STACIJA KANGARI", KANGARI, ROPAŽU NOV.







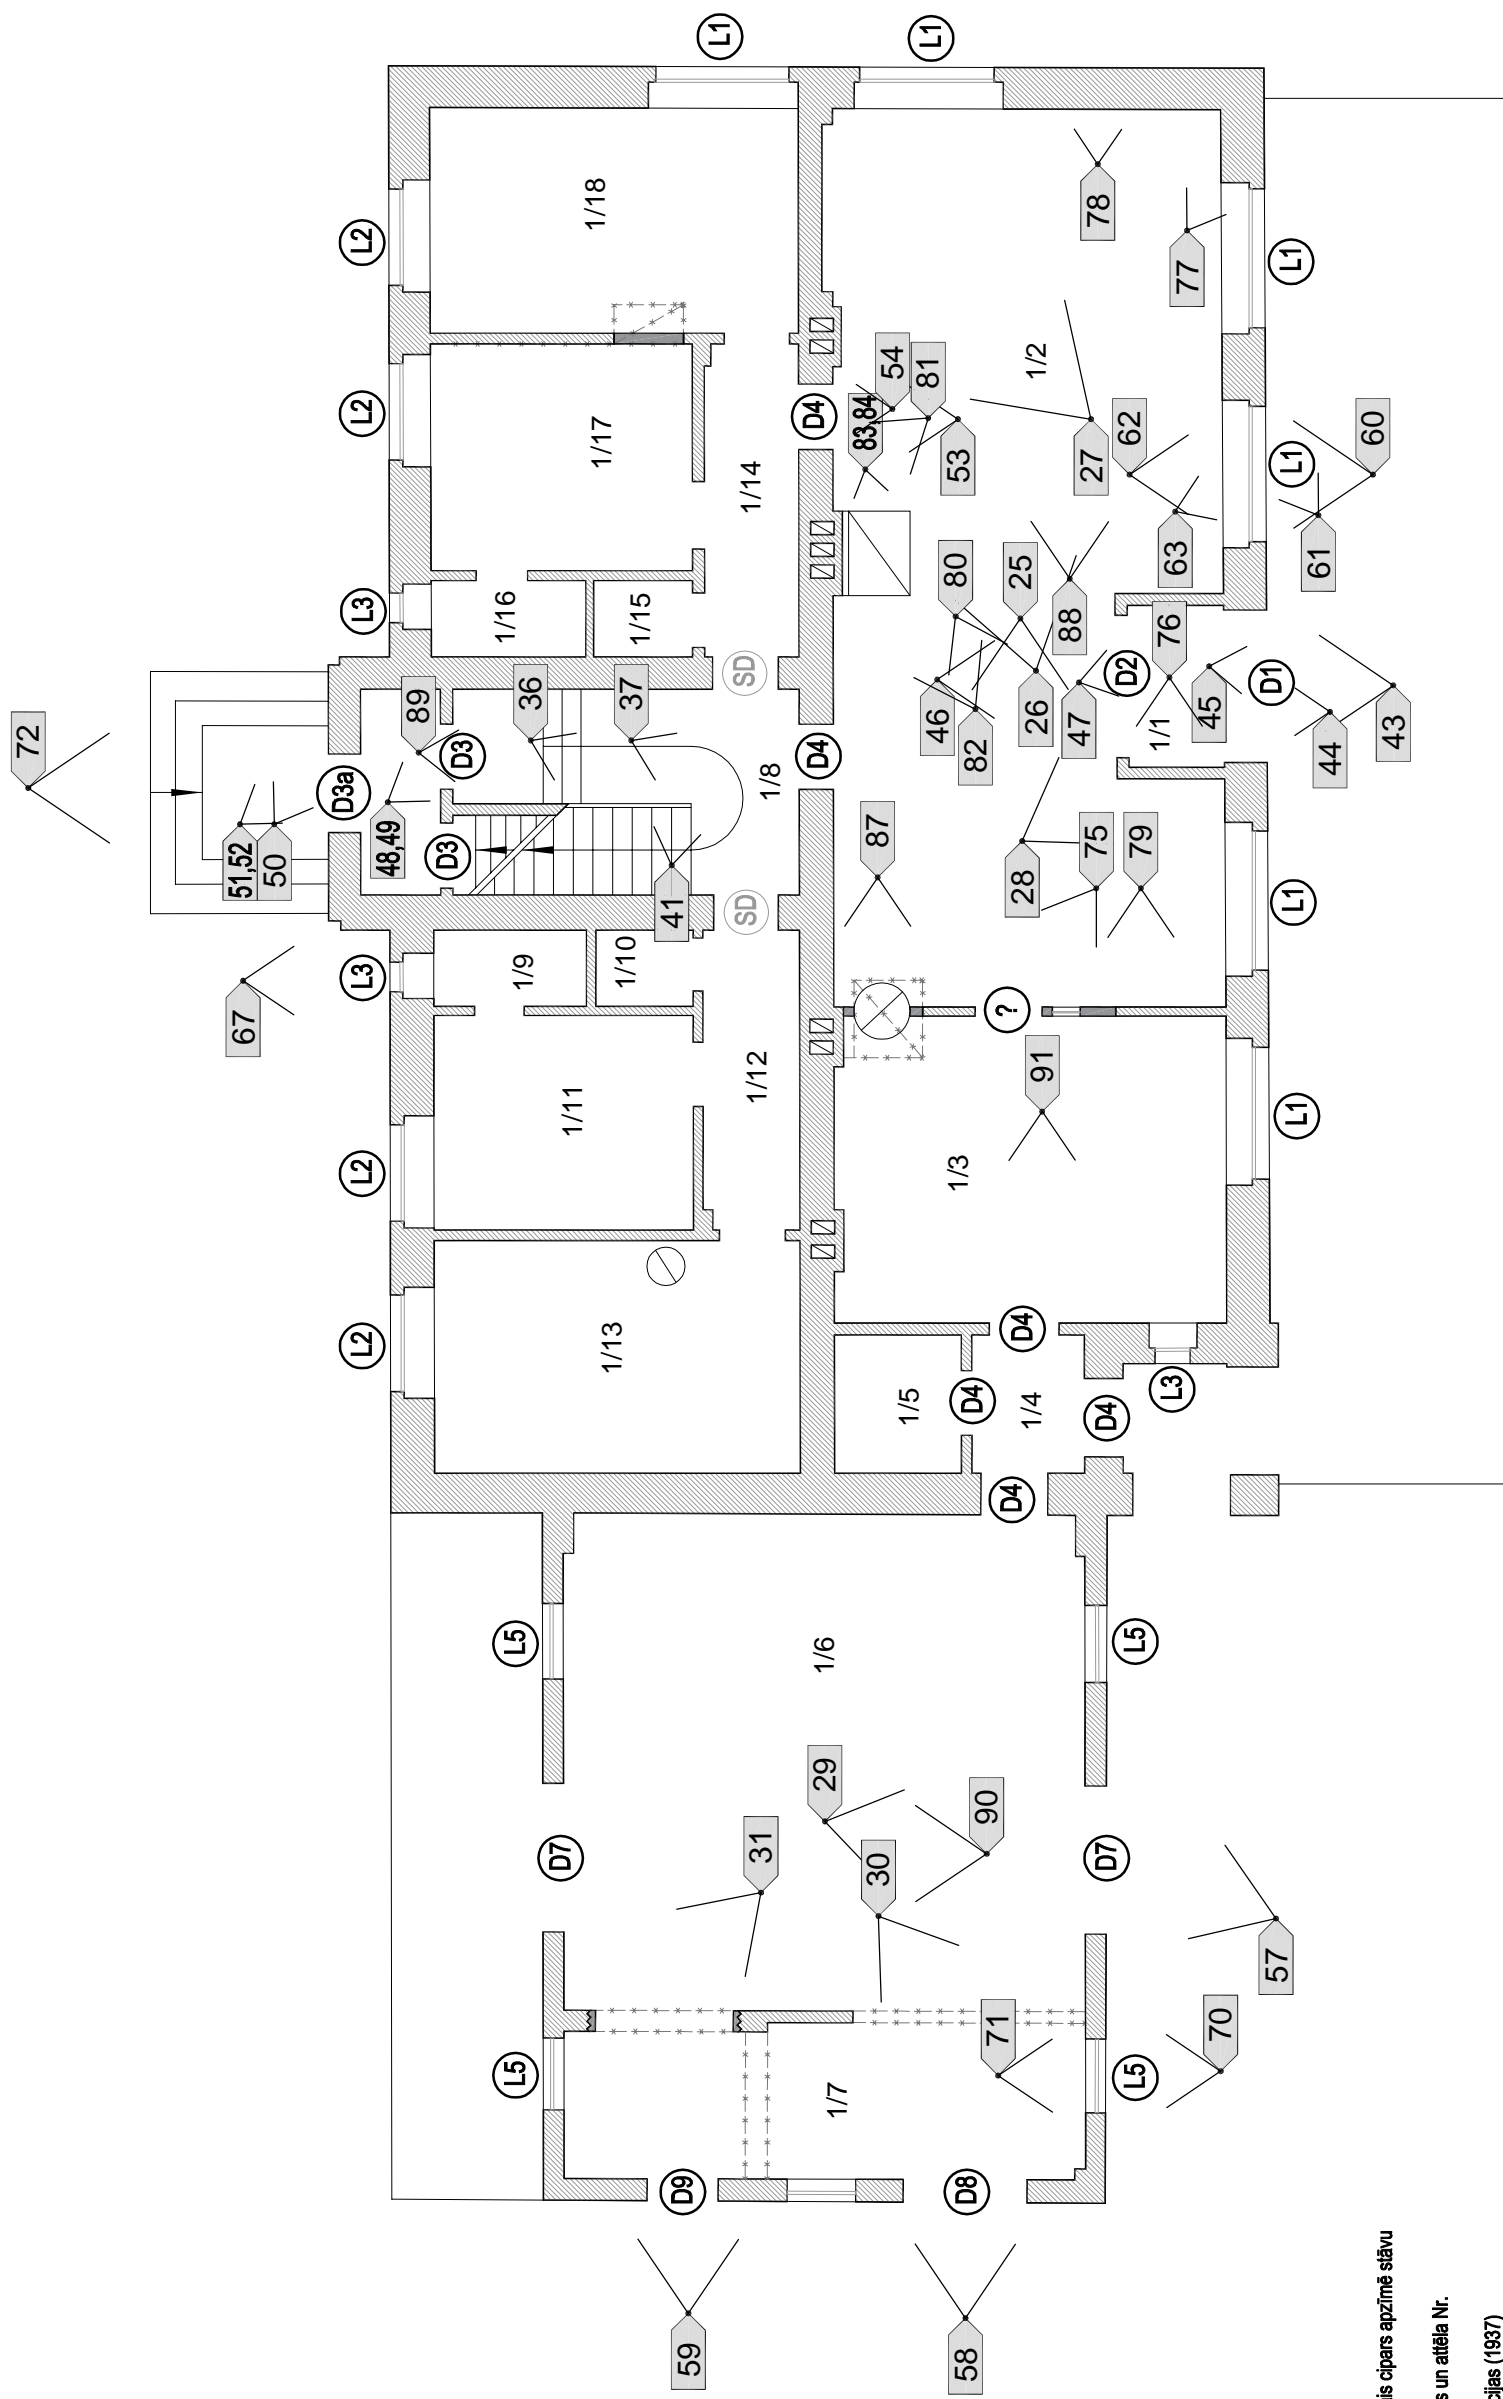


IZSTRĀDĀJA: INGRĪDA GAILE  
 07.2018; ingrida.gaile@yahoo.com; 29110520

MARKA: AMI  
 MĒROGS: 1:100  
 LAPA: AMI-2

Pagrabstāva plāns ar AMI rezultātiem un fotofiksācijas shēmu.



**APZĪMĒJUMI**


- 1/2 telpas Nr., kur pirmais cipars apzīmē stāvu
-  7 fotofikācijas virziens un attāla Nr.
-  sākotnējās konstrukcijas (1937)
-  sekundāras konstrukcijas (20.gs.b./21.gs.s.)
-  zukušās sākotnējās konstrukcijas un krāsniis
-  logu tipa apzīmējums
-  sekundārs logs
-  durvju tipa apzīmējums
-  sekundāras durvis
-  krāsniis

PASŪTĪTĀJS: ROPAŽU NOVADA PAŠVALDĪBA  
 OBJEKTS: ARHITEKTONISKI MĀKSLINIECISKĀ INVENTARIZĀCIJA  
 ADRESE: "STACIJA KANGARI", KANGARI, ROPAŽU NOV.  
 IZSTRĀDĀJA: INGRĪDA GAILE

MARKA: AMI  
 MĒROGS: 1:100  
 LAPA: AMI-3

1.stāva plāns ar AMI rezultātiem un  
 fotofikācijas shēmu.

07.2018; ingrida.gaile@yahoo.com; 29110520

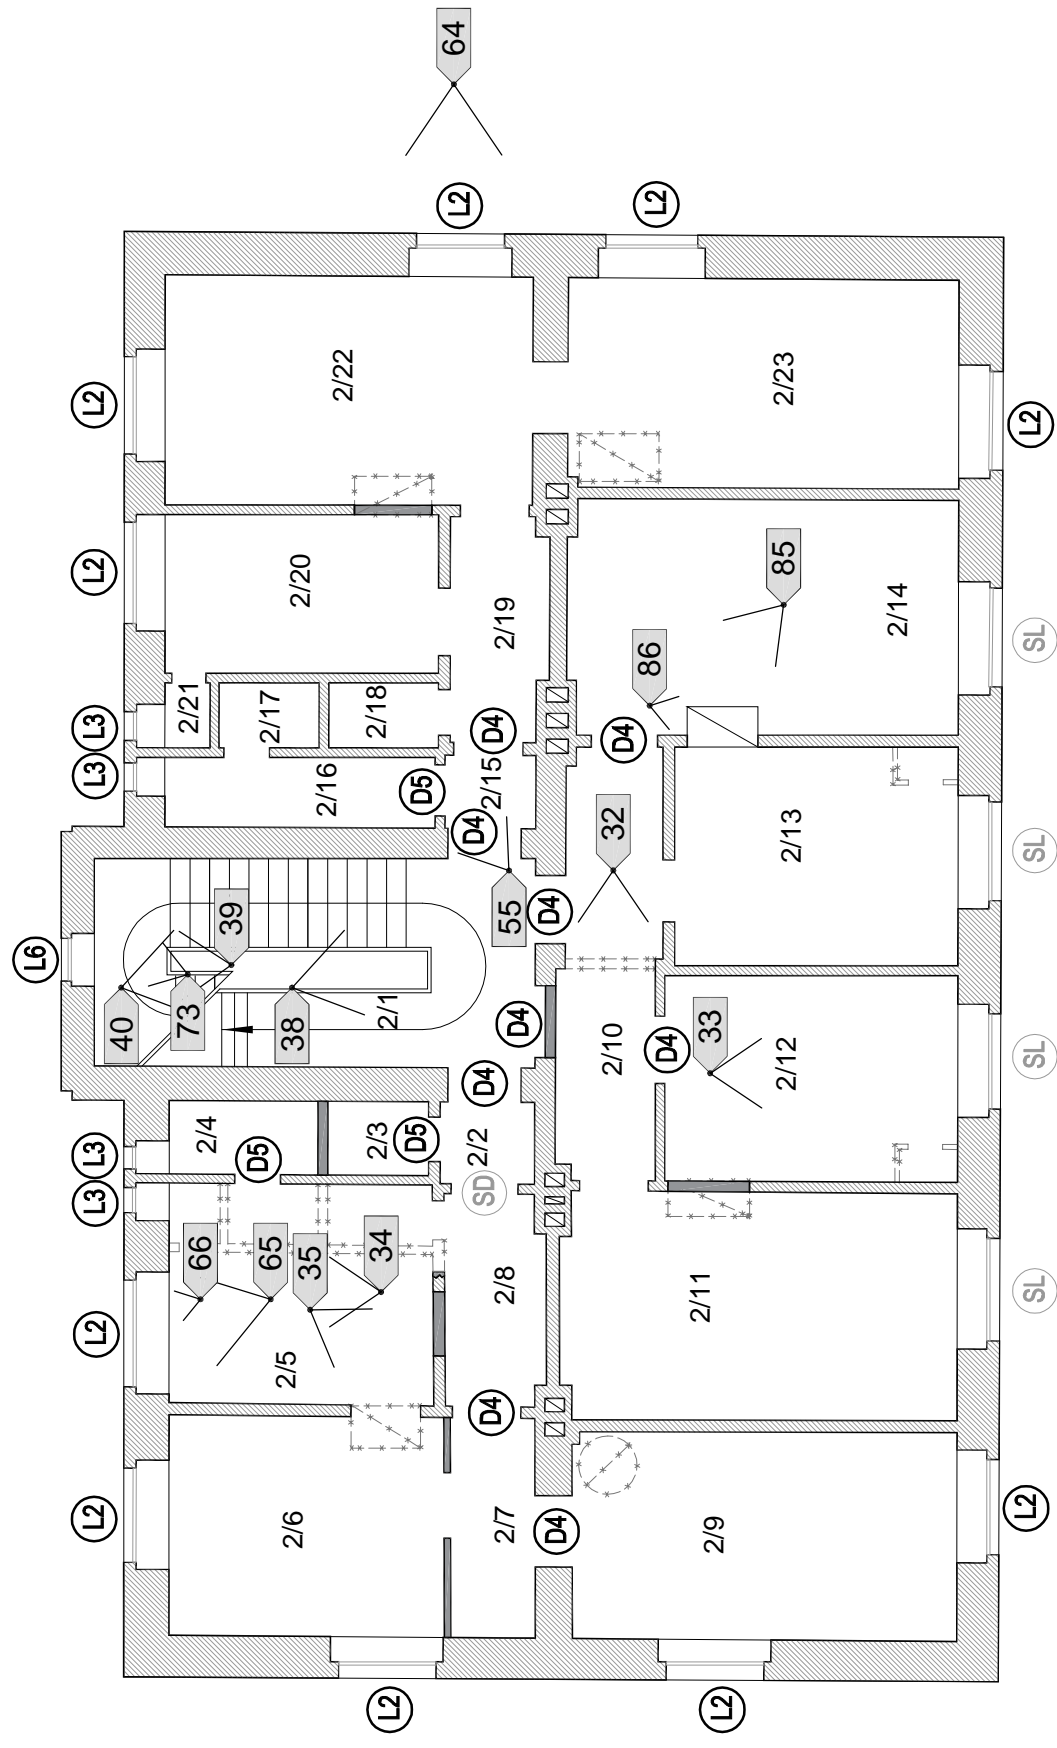

**APZĪMĒJUMI**

- 1/2 telpas Nr., kur pirmais cipars apzīmē stāvu
- 7 fotofiksācijas virziens un attāla Nr.
- sākotnējās konstrukcijas (1937)
- sekundāras konstrukcijas (20.g.s.b./21.g.s.s.)
- zudušas sākotnējās konstrukcijas un krāsniņš
- logu tipa apzīmējums
- sekundārs logs
- durvju tipa apzīmējums
- sekundāras durvis
- krāsniņš

PASŪTĪTĀJS: ROPAŽU NOVADA PAŠVALDĪBA  
 OBJEKTS: ARHITEKTONISKI MAKSLINIECISKĀ INVENTARIZĀCIJA  
 ADRESE: "STACIJA KANGARI", KANGARI, ROPAŽU NOV.  
 IZSTRĀDĀJA: INGRĪDA GAILE

MARKA: AMI  
 MĒROGS: 1:100  
 LAPA: AMI-4

07.2018; ingrida.gaile@yahoo.com; 29110520

2.stāva plāns ar AMI rezultātiem un fotofiksācijas shēmu.