

1 cm = 21,15 m


Pielikums

Ropažu novada domes 2021.gada 29.septembra sēdes lēmumam.

Izkopējums no Garkalnes pagasta kadastra kartes.


Zemes vienību kadastra apzīmējumi: 8060-004-0018, 8060-004-0614.

Adreses: Vidzemes šoseja 34A, 38A, Garkalne, Garkalnes pagasts, Ropažu novads.

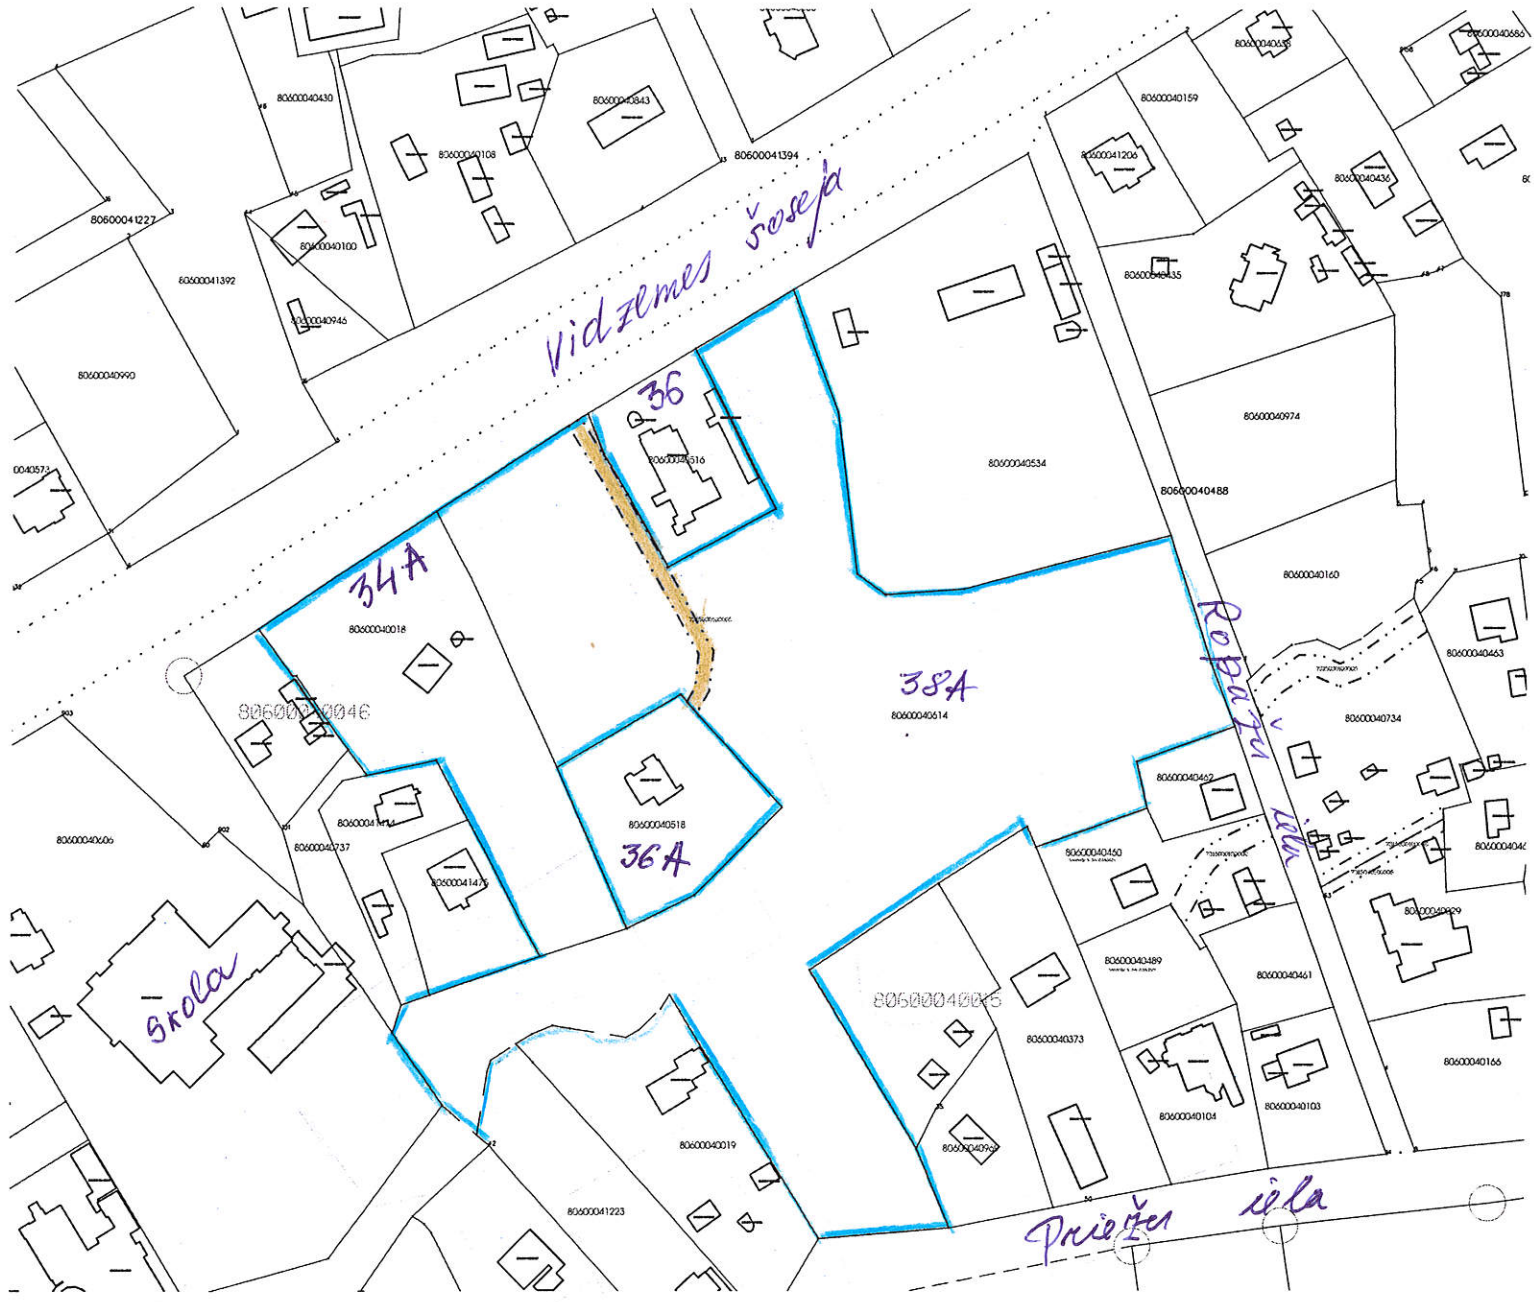

Garkalnes pagasta
zemes ierīkojāja
Rūta Šmite

15.09.2021.

Apzīmējumi:  zemes ierīcības projekta robežas