



Nekustamam īpašumam "Žubītes", Ropaži, Ropažu pag., Ropažu nov.  
kad.apzīm. 80840090254001, 80840090254002  
funkcionāli nepieciešamās zemes shēma

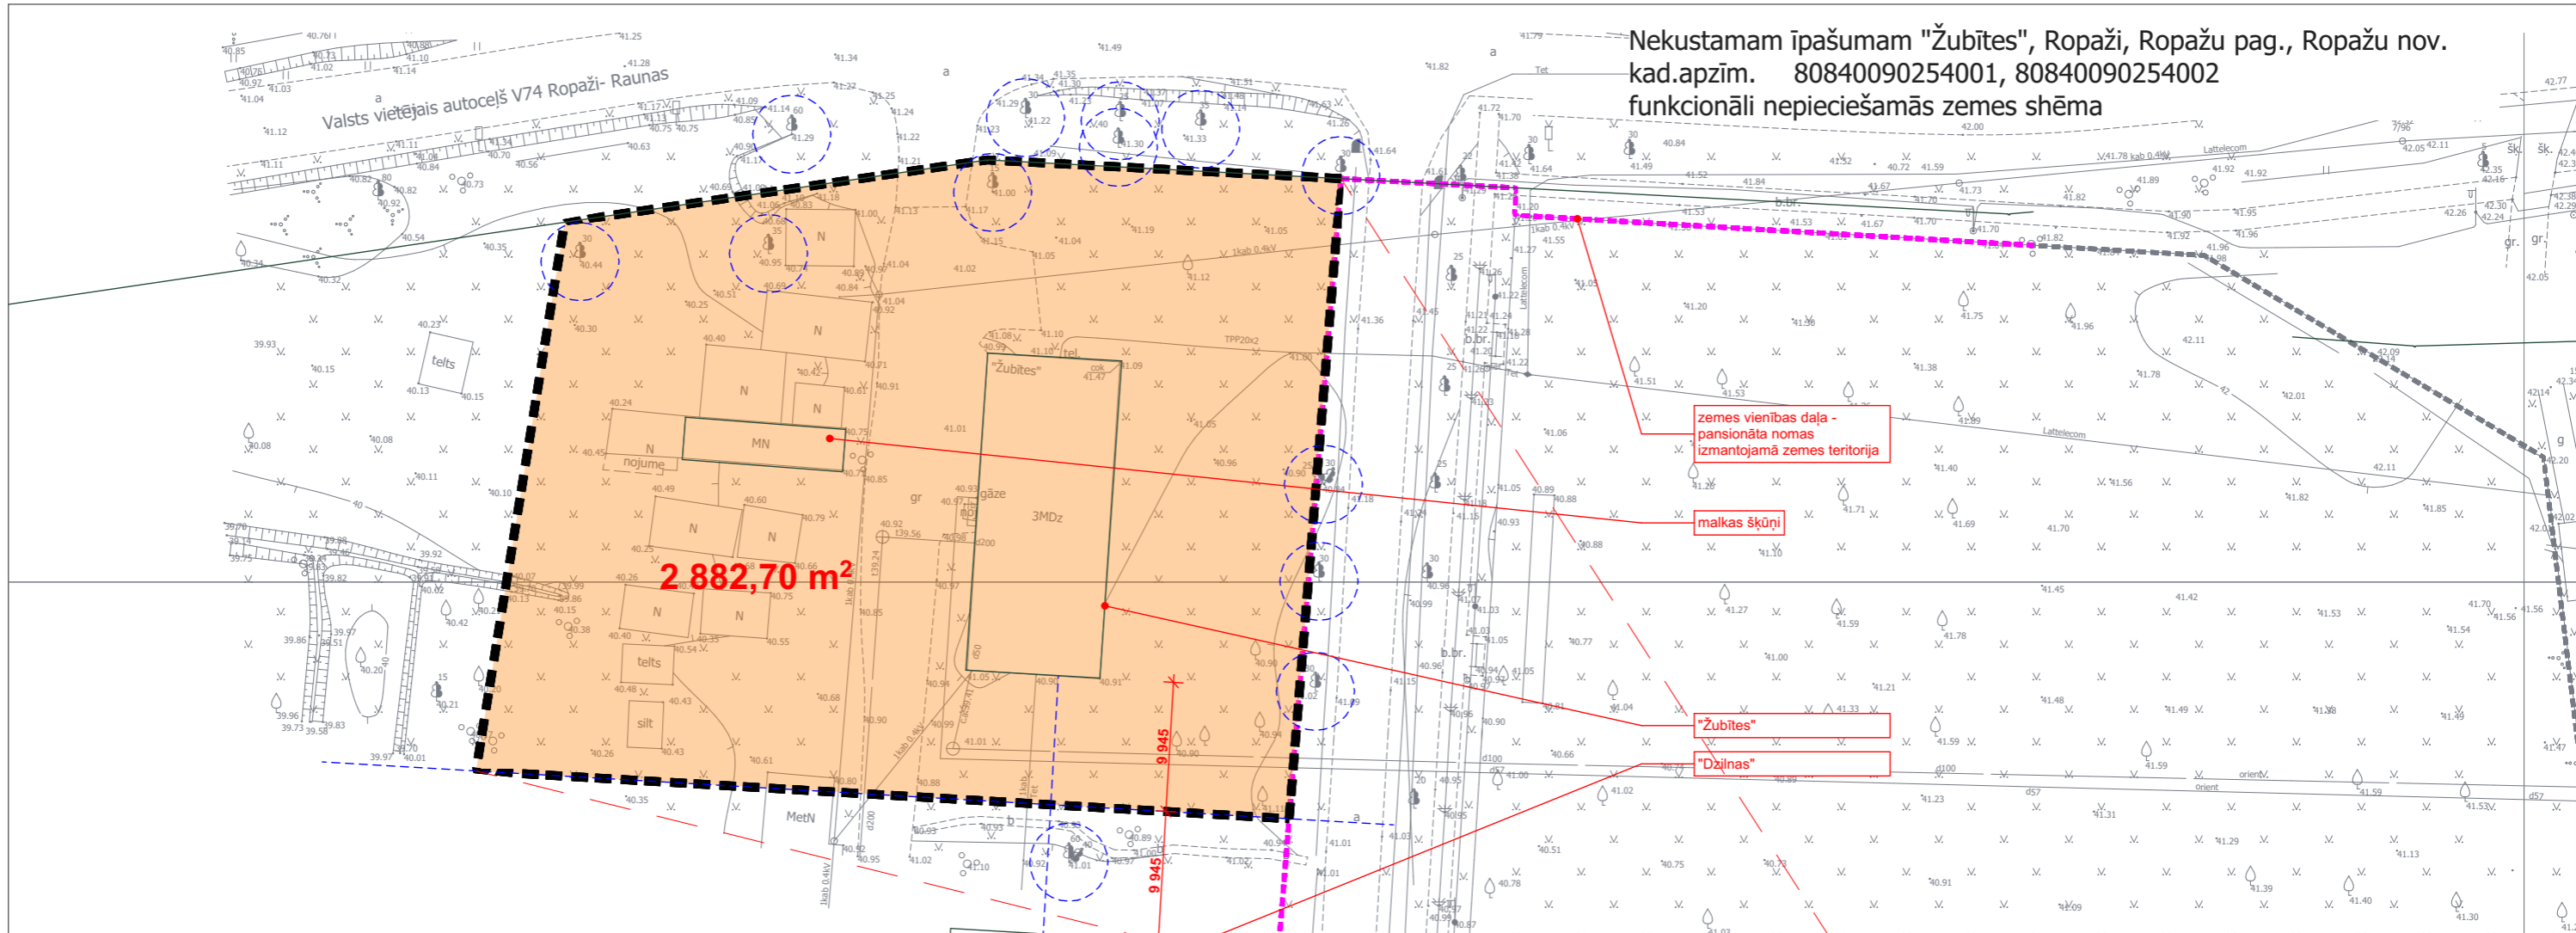

Funkcionālās zemes daļas izvietojums kopējā nekustamā īpašumā  
ar kadastra apzīmējumu 8084 009 0668

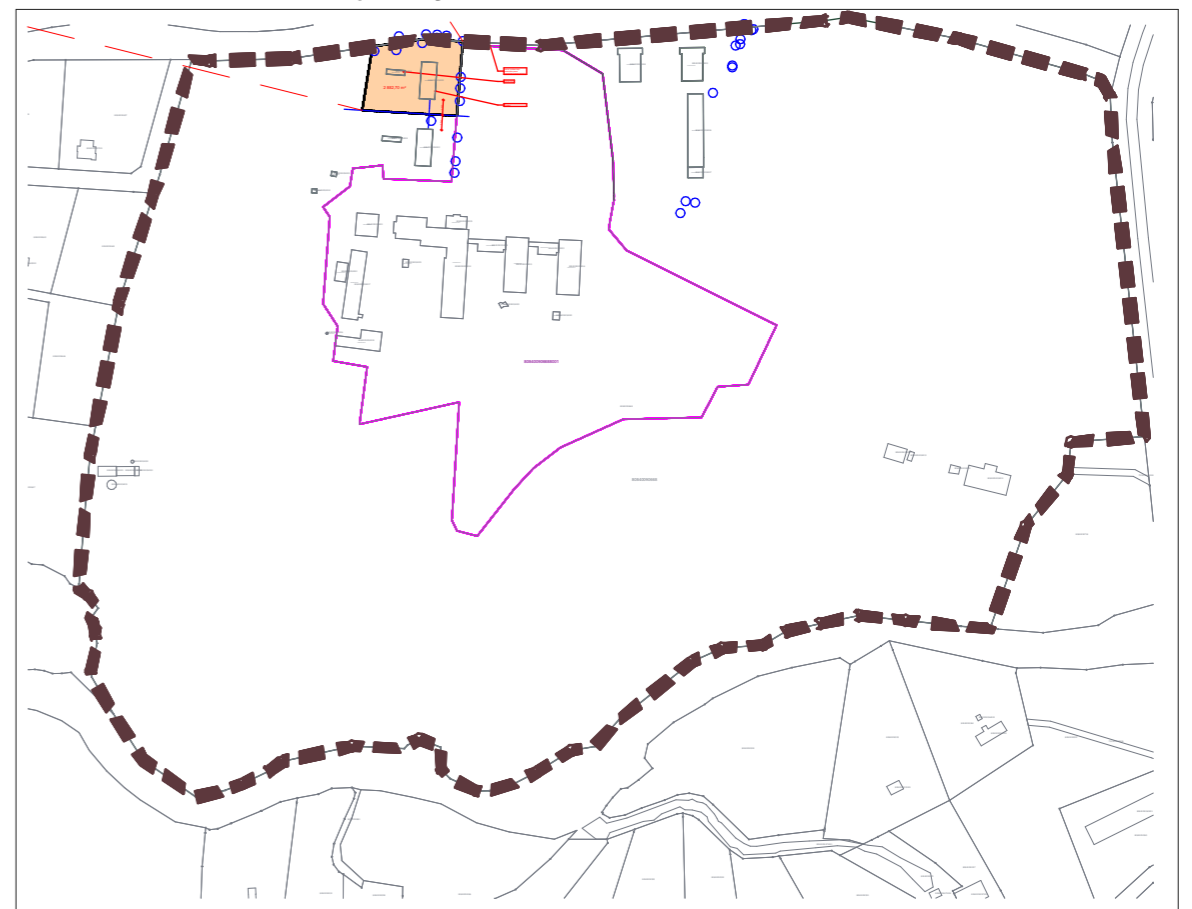

formāts A3, mērogs 1:500

mērogs 1:5000