


### APZĪMĒJUMI

#### Funkcionālais zonējums

- Savrupmāju apbūves teritorija (DzS)
- Savrupmāju apbūves teritorija (DzS1, DzS2)
- Mazstāvu dzīvojamās apbūves teritorija (DzM)
- Daudzstāvu dzīvojamās apbūves teritorija (DzD)
- Publiskās apbūves teritorija (P, P1)
- Jaukta centra apbūves teritorija (JC, JC1, JC2)
- Rūpnieciskās apbūves teritorija (R, R1, R2)
- Transporta infrastruktūras teritorija (TR)
- Tehniskās apbūves teritorija (TA)
- Dabas un apstādījumu teritorija (DA, DA1)
- Kapsētu teritorija (DA2)
- Mežu teritorija (saimnieciskie meži - M)
- Mežu teritorija (aizsargājami meži - M1)
- Mežu teritorija (mežsaimnieciski nozīmīgie saudzējamie meži - M2)
- Mežu teritorija (ainaviski nozīmīgie saudzējamie meži - M3)
- Mežu teritorija (rekreācijai nozīmīgie saudzējamie meži - M4)
- Purvu teritorija (M5)
- Lauksaimniecības teritorija (L)
- Ūdeņu teritorija (Ū)
- Ūdeņu teritorija (Ū1)
- Teritorija ar īpašiem nosacījumiem (TIN11 - teritorija, kurai nepieciešama meliorācijas sistēmu izpēte; TIN12 - plūdu riska teritorija; Teritorija, kurai izstrādājams lokālplānojums (TIN2) vai detālplānojums (TIN3))
- Ainaviski vērtīga teritorija (TIN5)

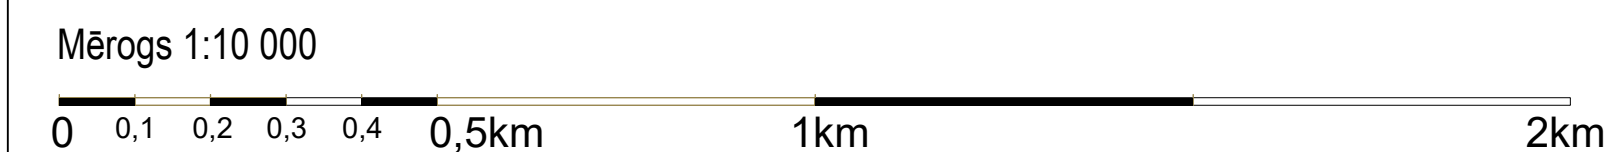

### Lielā Baltezersa piegulošās teritorijas

IZKOPĒJUMS NO GARKALNES NOVADA TERITORIJAS PLĀNOJUMA 2013-2024.GADAM  
ROPAŽU NOVADA GARKALNES PAGASTA TERITORIJAS FUNKCIONĀLAIS ZONĒJUMS

(Mēroga noteiktība 1:10 000)

#### Aizsargjoslas

- Virszemes ūdensobjektu aizsargjosla
- Aizsargjosla ap purviem
- Stingrā režīma aizsargjosla ap ūdens ņemšanas vietām
- Baktērioloģiskā režīma aizsargjosla ap ūdens ņemšanas vietām
- Ķīmiskā režīma aizsargjosla ap ūdens ņemšanas vietām
- 500m josla ap ūdens ņemšanas vietu stingrā režīma aizsargjoslu
- Aizsargjosla (aizsardzības zona) ap kultūras pieminekļiem
- Aizsargjosla gar autoceļiem
- Eksploatācijas aizsargjosla gar dzelzceļiem
- Drošības aizsargjosla gar dzelzceļiem
- Aizsargjosla gar elektriskajiem tīkliem
- Eksploatācijas aizsargjosla ap gāzes vadiem un to objektiem
- Drošības aizsargjosla ap gāzes pārvades objektiem un sašķidrinātās gāzes krātuvēm
- Sanitārā aizsargjosla ap kapsētu
- Sanitārā aizsargjosla ap notekūdeņu attīrīšanas ietaisēm
- Aplūstošā teritorija (Dati: VSIA "Meliorprojekts" 2009.g. pētījums "Aplūstošās teritorijas noteikšana Garkalnes novada teritorijā")
- Mežu aizsargjosla ap Rīgas pilsētu
- Paaugstināta riska objekta avārijas bīstamo faktoru iespējamās iedarbības maksimālais attālums

#### Satiksmes infrastruktūra

- Valsts galvenais autoceļš
- Valsts reģionālais autoceļš
- Valsts vietējais autoceļš
- Pašvaldības ceļš
- Iela
- Plānota iela
- Cits plānots ceļš
- Pārējie ceļi
- Komersanta ceļš
- Dzelzceļš

#### Īpaši aizsargājamās dabas teritorijas

- Dabas liegums
- Mikroliegums
- Mikrolieguma buferzona

#### Citi apzīmējumi

- Valsts aizsargājams kultūras piemineklis (Nr.2091 Sūnišu viduslaiku kapsēta, Nr.9015 Dizaina objekts robežzīme RĪGA)
- Paaugstināta riska objekts
- Potenciāli piesārņota vieta (LVGMC datu bāzes reģistrācijas nr.)
- Ģeodēziskā tīkla punkts
- Būve
- Aizsargdambis

#### Inženiertehniskā infrastruktūra

- Centralizētās notekūdeņu attīrīšanas iekārtas
- Transformators
- 110 kV elektrolīnija
- 330 kV perspektīvā elektrolīnija
- 20 kV elektrolīnija
- Maģistrālais gāzes vads

#### Robežas

- Zemes vienības robeža
- Ciema robeža
- Novada robeža

**Ropažu novada dome**  
Institūta iela 1, Ulbroka,  
Ropažu novads LV-2130

- Laivu / jahtu osta
- Pieeja ūdenstilpnei
- Pazemes ūdeņu novērojamā stacija
- Piestātne
- Laipa
- Peldvieta
- Brīvpiekļuves labiekārtota publiska atpūtas vieta