



Artēziskais urbums  
Principiālais risinājums.

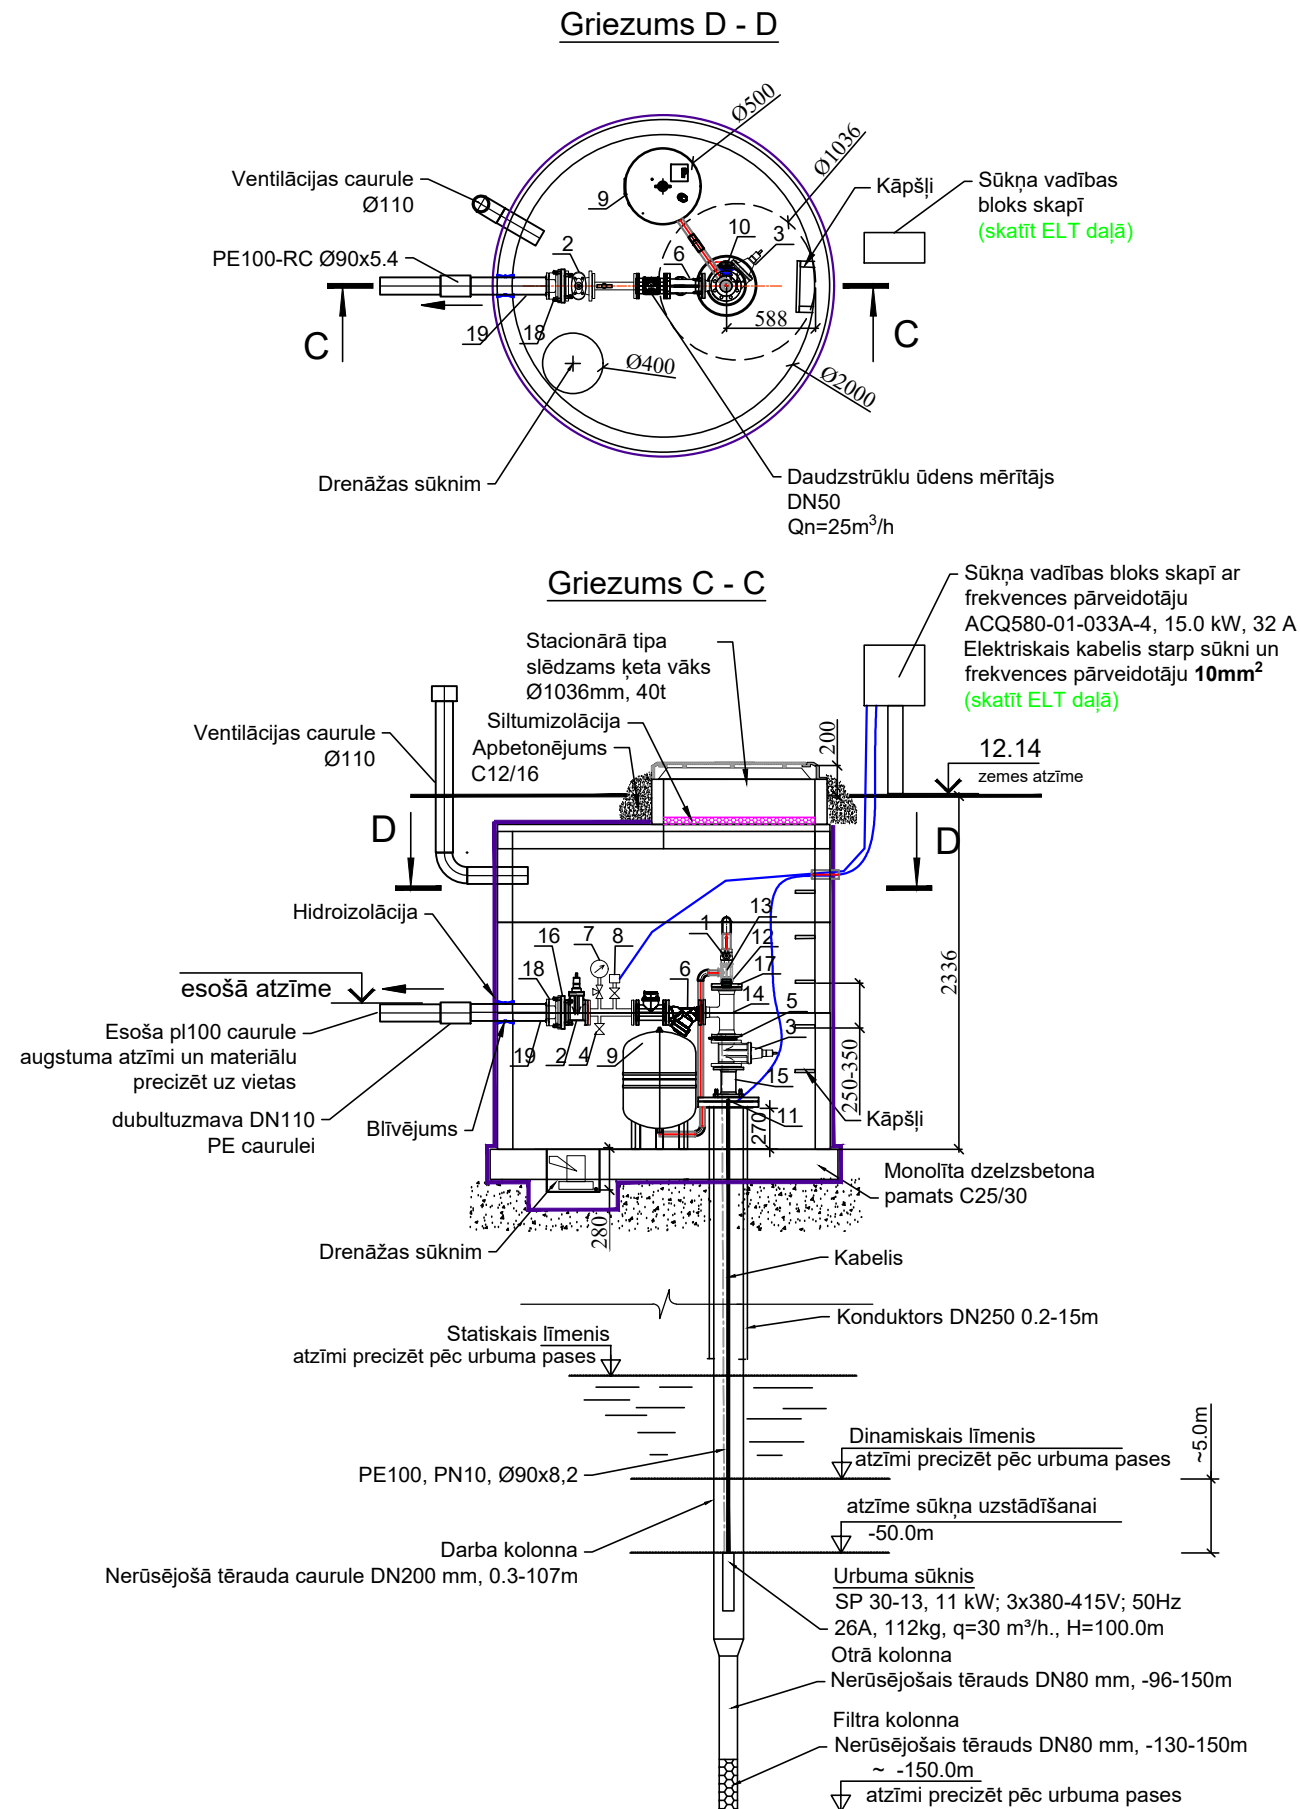

SPECIFIKĀCIJA

Nr. poz.	Apzīmējums	Nosaukums	Ei-tu skaits gb.	Vienības svars, kg	Mērv.
1	2	3	4	5	6
1		Lodveida krāns DN50, PN10 (vītņu)	1		gb.
2		Atloku aizbīdnis DN50, PN10 ar rokratu	1		gb.
3		Atloku aizbīdnis DN80, PN10 ar rokratu	1		gb.
4		Lodveida tukšošanas krāns DN15, PN10	1		gb.
5		Starpatloku vienvirziena vārsts DN50, PN16	1		gb.
6		Atloku filtrs DN50, PN10	1		gb.
7		Manometrs ar krānu 0-10 bar	1		gb.
8		Spiediena relejs MDR 5-8, 1-8 bar	1		gb.
9		Hidrofors 100l, 10bar	1		kpl.
10		Ugunsdzēsības krāna savienotājgalviņa (ar vācinu) DN50	1		gb.
11		Pāreja MET/PE DN80/OD90	1		gb.
12		MET dubultnipelis DN50	1		gb.
13		MET vītņu trejgabals DN50/DN25	1		gb.
14		Kaļama ķeta atloku trejgabals DN80/DN50	1		gb.
15		Kaļama ķeta atloku īscaurule DN80, L=200mm	1		gb.
16		Kaļama ķeta atloks-pārēja DN100/DN50	1		gb.
17		Kaļama ķeta atloks-pārēja ar vītņi DN80/DN50	1		gb.
18		Universālais adapteris stiepes noturīgs OD110, PN10 (PEE caurulei)	1		gb.
19		Ūdensvada PE100 OD110 PN10 caurule	2		m
		Ūdensvada terauda caurule ar veidgabaliem DN25	2		m
		Cauruļu stiprinājuma komplekts	1		kpl.
		Metināšanas materiāli	1		kpl.
		Elektroinstalācijas materiāli	1		kpl.

iz.2	Korekcijas saskaņā ar pasūtītāja uzdevumu		S. Zorina	05.02.2025.
	PIEZĪMES		IZM. IZDARĪJA	DATUMS
<b>Būvniecības ierosinātājs:</b> Stopiņu novada dome Reģ.Nr.90000067986 Institūta iela 1a, Ulbroka, Stopiņu novads, LV-2130		<b>Objekts:</b> Ulbrokas vidusskolas piebūve		 <p>SIA "BM Projekts" Būvkr. reģ. nr. 7008-RA2 Upesgrīvas iela 16, Rīga, LV-1002 Tālr.: +371 29762257</p>
<b>Adrese:</b> Ulbrokas vidusskola, ciemats "Vālodzes", Stopiņu novads		<b>Adrese:</b> Ulbrokas vidusskola, ciemats "Vālodzes", Stopiņu novads		
UKT vad.	Svetlana Zorina	05.02.2025	Lapas nosaukums:  <b>Artēziskā urbuma plāns. Griezums</b>	
Izstrādāja	Tatjana Polenca	05.02.2025		
			Līguma Nr. 15.1.2 - 11/18	
			Arhīva Nr. BM-492	
			Mērogs: 1:50	
			Stadija	Lapas
			BP	UKT
			Marka	Ras.Nr.
				UKT-4 iz.2