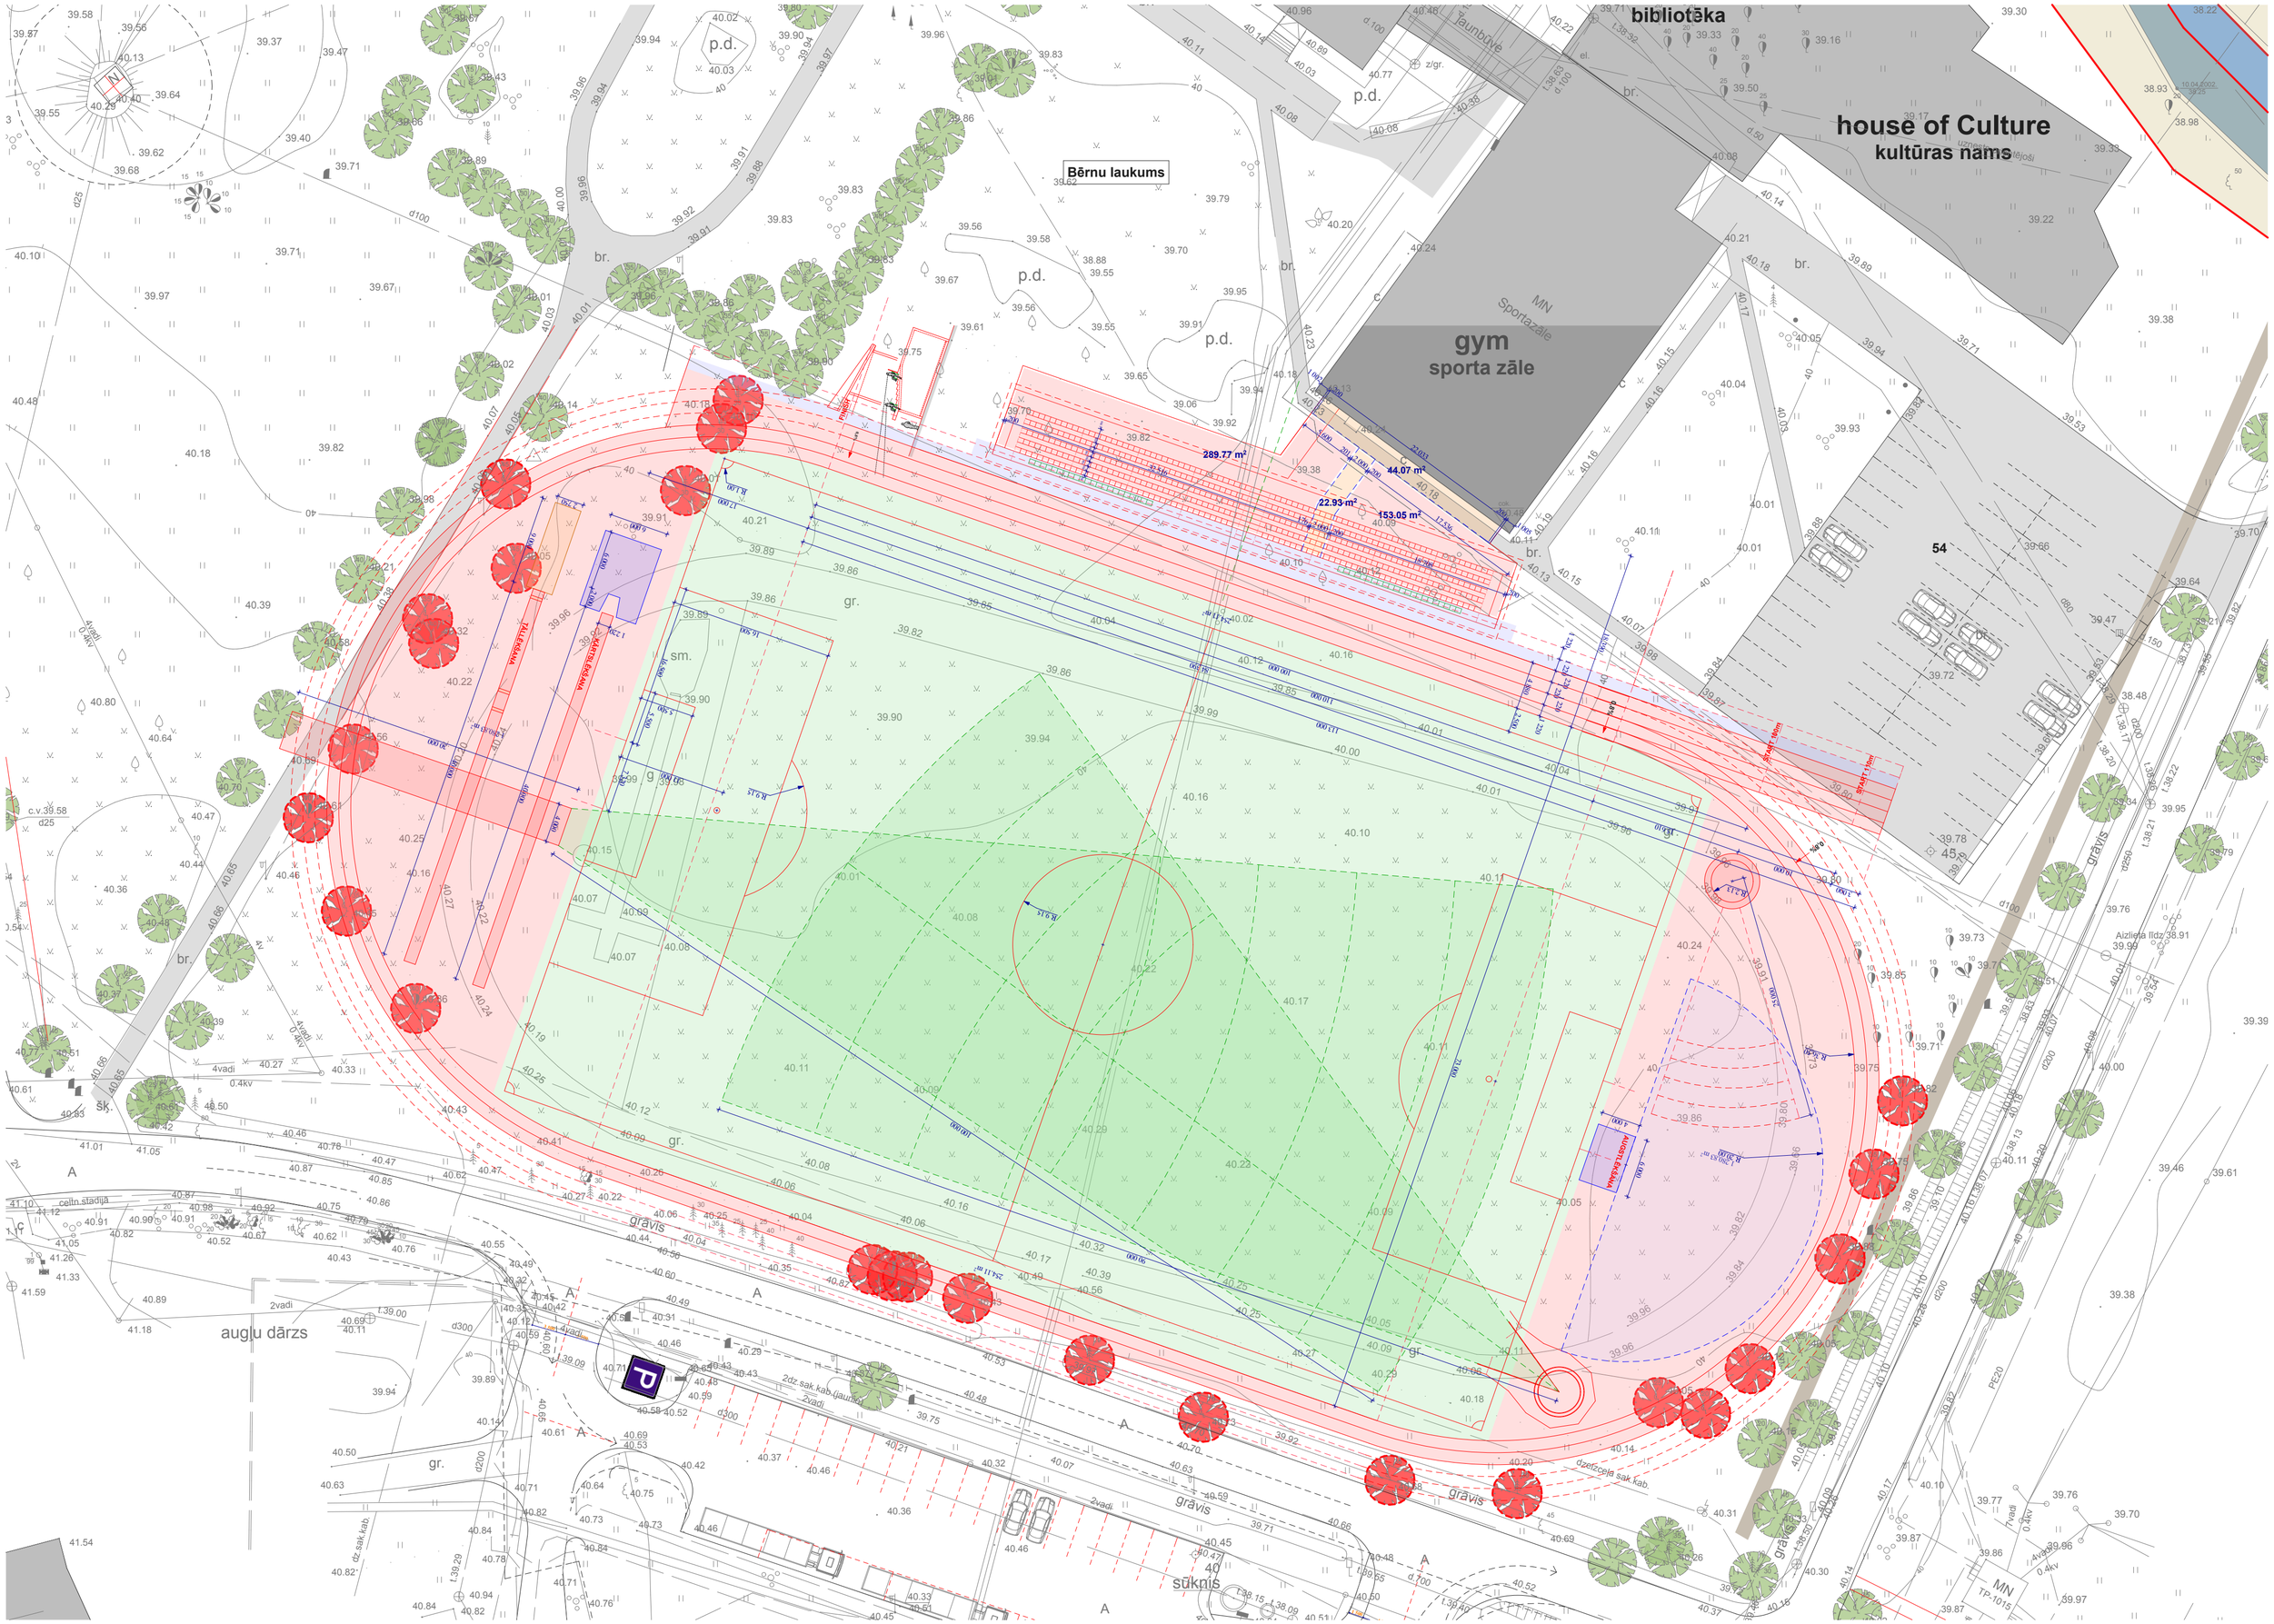
bibliotēka
house of Culture
kultūras nams
gym
sporta zāle
Bērnu laukums
289.77 m²
44.07 m²
22.93 m²
153.05 m²
54
45
gravis
auglu dārzs
sūknis