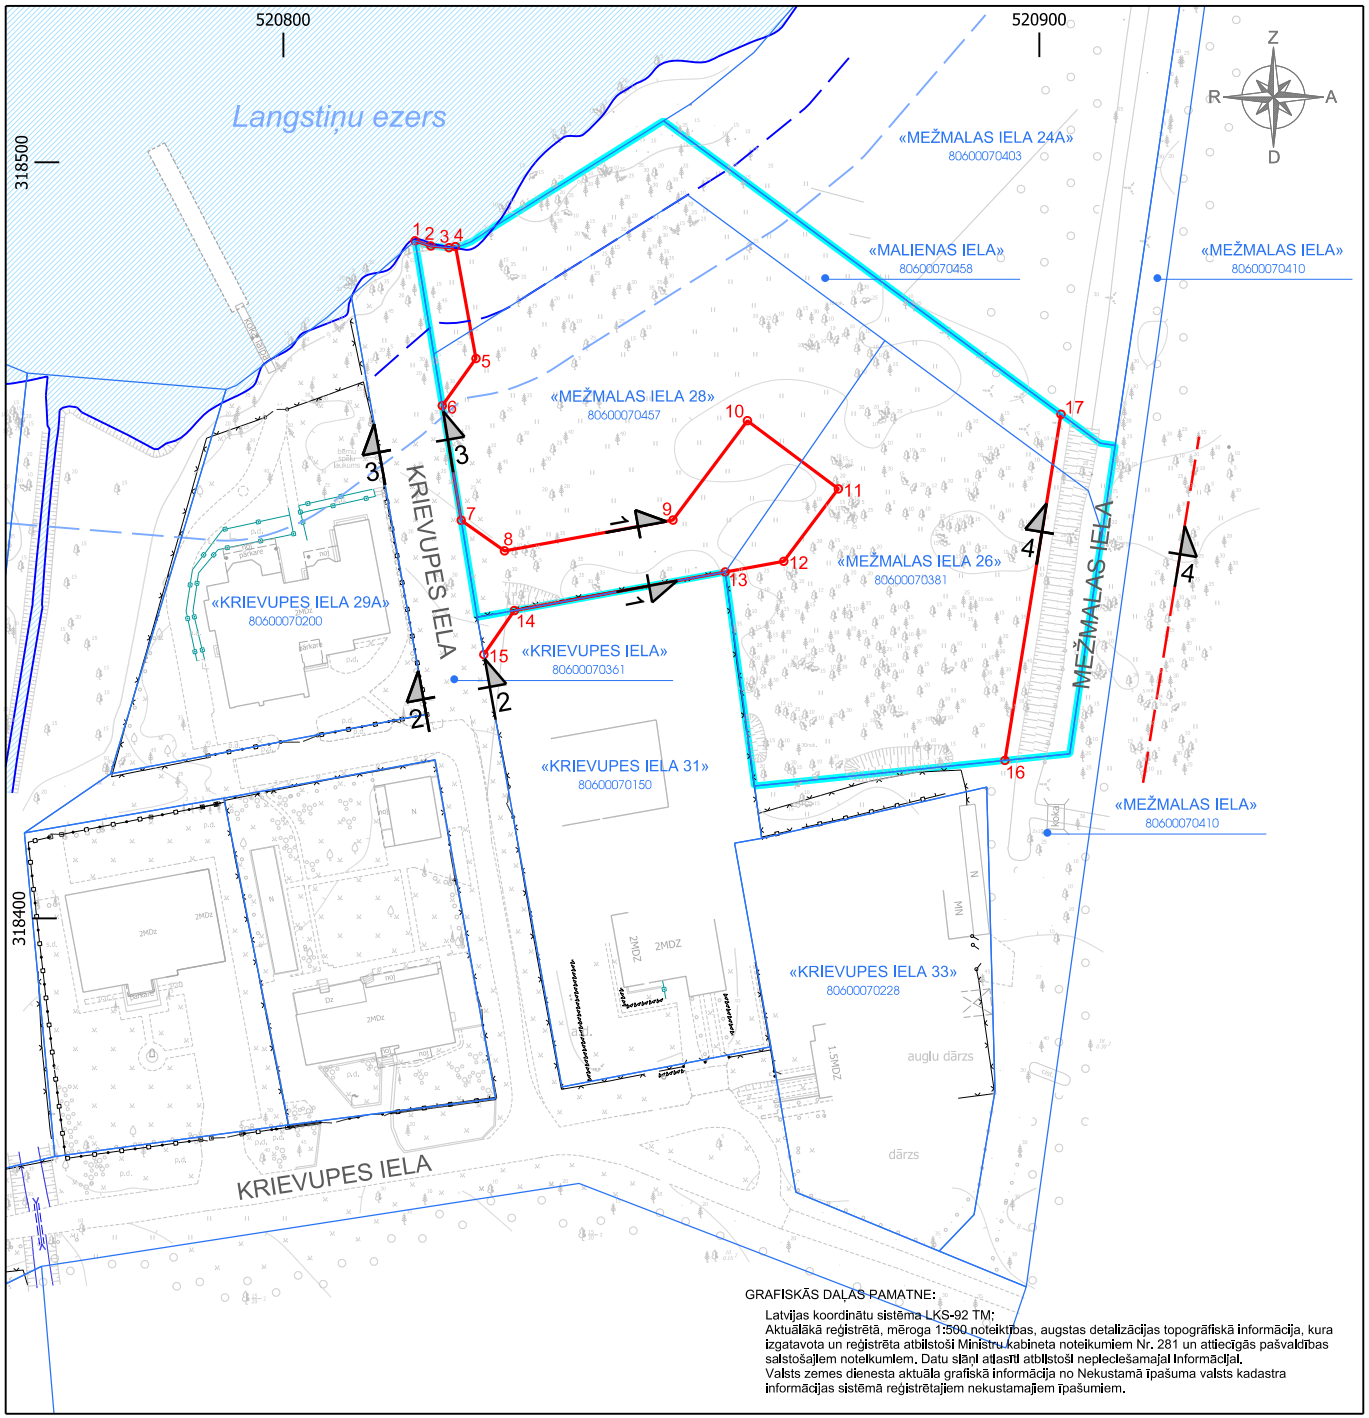

GRAFISKĀS DAĻAS PAMATNE:

Latvijas koordinātu sistēma LKS-92 TM;
Aktuālākā reģistrēta, mēroga 1:500 noteiktības, augstas detalizācijas topogrāfiskā informācija, kura izgatavota un reģistrēta atbilstoši Ministru kabineta noteikumiem Nr. 281 un attiecīgās pašvaldības saistošajiem noteikumiem. Datu slāņi atlasīti atbilstoši nepieciešamajai informācijai.
Valsts zemes dienesta aktuāla grafiskā informācija no Nekustamā īpašuma valsts kadastra informācijas sistēmā reģistrētajiem nekustamajiem īpašumiem.

APZĪMĒJUMI:

LOKĀLPLĀNOJUMA ROBEŽA

APGRŪTINĀTĀS TEITORIJAS UN AIZSARGJOSLAS:

10 — SARKANĀ LĪNIJA (7312030100)/ SARKANO LĪNIJU PAGRIEZIENA PUNKTS

TAUVAS JOSLAS TERITORIJA GAR EZERU (7311050300) (10 m)

VIRSZEMES ŪDENSOBJEKTA AIZSARGJOSLA (7311020206) (20 m)

CITI APZĪMĒJUMI:

ZEMES VIENĪBAS ROBEŽA

REKOMENDĒJAMA SARKANĀ LĪNIJA

1 1 — IELU ŠĶĒRSPROFILU VIETAS (paskaidrojuma rakstā)

SARKANO LĪNIJU PAGRIEZIENU PUNKTU KOORDINĀTAS (LKS-92) LOKĀLPLĀNOJUMA TERITORIJĀ

Nr.	x; y	Nr.	x; y	Nr.	x; y
1	318489.62; 520817.43	7	318452.64; 520823.53	13	318445.81; 520858.46
2	318488.94; 520819.51	8	318448.61; 520829.26	14	318440.71; 520830.56
3	318488.71; 520821.91	9	318452.68; 520851.54	15	318434.90; 520826.53
4	318488.85; 520822.76	10	318465.82; 520861.39	16	318420.89; 520895.45
5	318474.05; 520825.49	11	318456.81; 520873.42	17	318466.67; 520902.87
6	318467.82; 520821.03	12	318447.23; 520866.20		

PROJEKTS:

LOKĀLPLĀNOJUMS TERITORIJAS PLĀNOJUMA GROZĪJUMIEM NEKUSTAMAJOS ĪPAŠUMOS MALIENAS IELA (KAD.NR.8060 007 0458), **MEŽMALAS IELA 26** (KAD.NR.8060 007 0381), **MEŽMALAS IELA 28** (KAD.NR.8060 007 0457), **LANGSTIŅOS, GARKALNES PAGASTĀ, ROPAŽU NOVADĀ**

PASŪTĪTĀJS:

SIA "ISTRA LUMBER BALTIC"

IZSTRĀDĀTĀJS:

SIA "Reģionālie projekti"
Rūpniecības iela 32b-501
Latvija; Rīga; LV 1045
Tālr.: +371 67320809
birojs@rp.lv

		Datums	Paraksts
Projekta vadītājs	L. Šildere		
Grafisko daļu izstrādāja	I.Narbuts		

SARKANO LĪNIJU PLĀNS

(Grafiskā daļa sagatavota mērogā 1:500; izdrukas mērogs 1:1000)

LAPA 2

LAPAS 2