


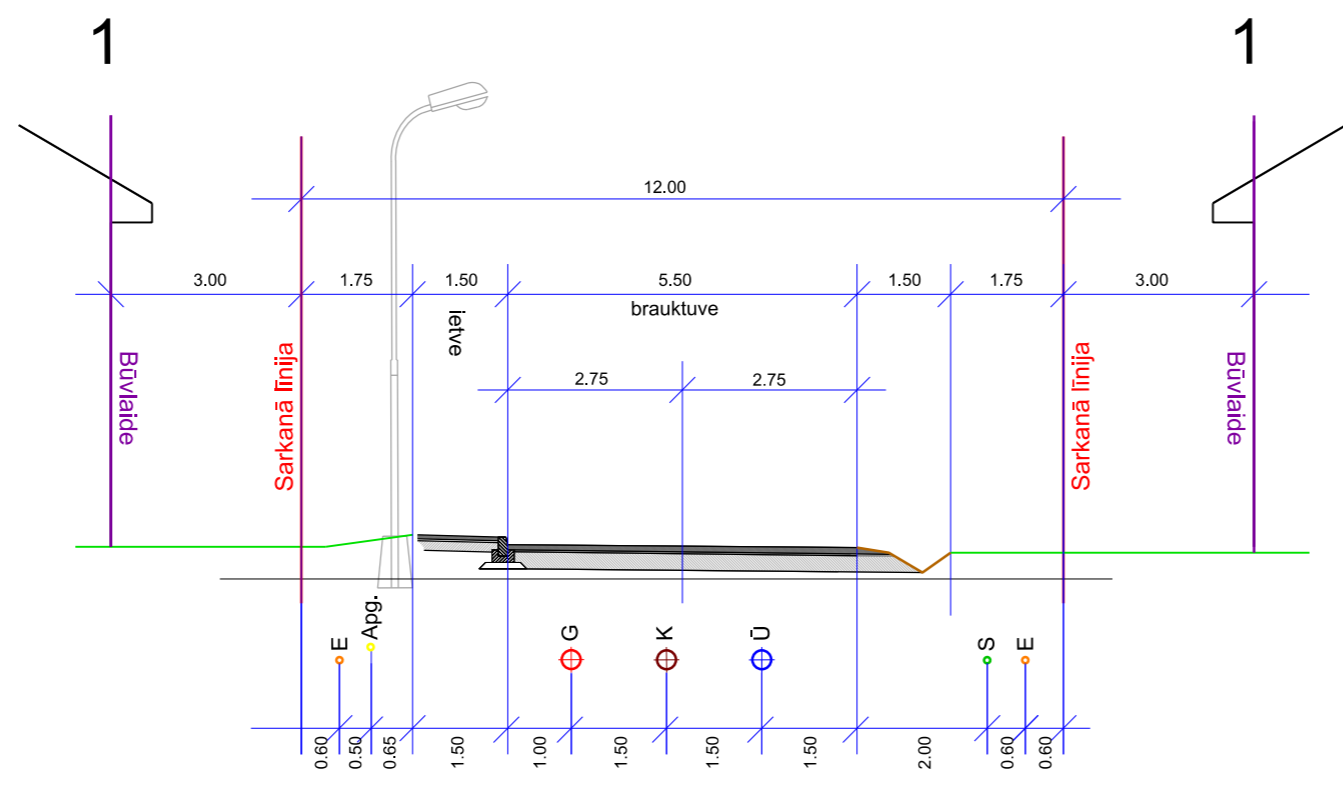


IELAS ŠĶĒRSPROFILS



APZĪMĒJUMI:

- DETĀLPLĀNOJUMA GROZĪJUMU ROBEŽA
- ESOŠA ZEMES VIENĪBAS ROBEŽA
- PROJEKTĒJAMĀ ZEMES VIENĪBAS ROBEŽA
- PROJEKTĒJAMĀ BŪVLAIDES LĪNIJA
- PROJEKTĒJAMĀ APBŪVES LĪNIJA
- ESOŠA UN PROJEKTĒJAMĀ SARKANĀ LĪNIJA; SARKANO LĪNIJU PAGRIEZIENA PUNKTS
- ESOŠA ĀRĒJĀ APGAISMOJUMA KABELĒLĪNIA
- ESOŠS 0,4 kV ELEKTROAPGADES KABELĒLĪNIA
- AIZSARGJOSLA GAR ELEKTRISKAJIEM TĪKLIEM (7312050201)
- PROJEKTĒJAMĀ 0,4 kV KABELĒLĪNĪJ/ SADALĒNE
- PROJEKTĒJAMĀ LIETOTĀJĀ KABELĒLĪNIA
- PROJEKTĒJAMĀ APGAISMOJUMA KABELĒLĪNIA
- ESOŠA SADZĪVES NOTEKŪDEŅU PAŠTECES KANALIZĀCIJA
- ESOŠA SADZĪVES NOTEKŪDEŅU SPIEDKANALIZĀCIJA
- AIZSARGJOSLA GAR KANALIZĀCIJAS TĪKLIEM (7312010300; 7312010201)
- PROJEKTĒJAMĀS SADZĪVES KANALIZĀCIJAS PAŠTECES VADS
- ESOŠS ŪDENSVADS
- AIZSARGJOSLA GAR ŪDENSVADU (7312010101)
- PROJEKTĒJAMĀS ŪDENSVADS
- ESOŠS SADALES GĀZESVADS AR SPIEDIENU LĪDZ 0,4 MPa
- AIZSARGJOSLAS AP GĀZESVADIEM, GĀZAPGADES IEKĀRTĀM UN BŪVĒM, GĀZES NOLIKTĀVĀM UN KRĀTŪVĒM (7312080101)
- PROJEKTĒJAMĀS SADALES GĀZESVADS AR SPIEDIENU LĪDZ 0,4 MPa/ GĀZES SPIEDIENA REGULĒŠANAS- UZSKAITES IEKĀRTA
- ESOŠA SAKARU KANALIZĀCIJA
- AIZSARGJOSLA GAR ELEKTRONISKO SAKARU TĪKLIEM (7312040100)
- PROJEKTĒJAMĀ TELEFONIZĀCIJAS KANALIZĀCIJA
- ŪDENS LĪNIJA (izmarķētais topogrāfiskais uzņēmums, uz kura izstrādāja spēkā esošo detaļplānojumu zemes vienībām Ziedu ielā35, Ziedu ielā45, Ziedu ielā65 un „Mašēni” Bergos, Garkalnes pagastā, Ropažu novadā/apstiprināts 2015.gada 25.augusta Garkalnes novada domes sēdē (protokols Nr.9, 3.§))
- TALIVAS JOSLA (7311050200; 7311050300)
- APPLŪSTOŠĀ TERITORĪJA (7311020400) (applūstošā teritorija attiecībā uzmarķēto izstrādāto spēkā esošo detaļplānojumu zemes vienībām Ziedu ielā35, Ziedu ielā45, Ziedu ielā65 un „Mašēni” Bergos, Garkalnes pagastā, Ropažu novadā/apstiprināts 2015.gada 25.augusta Garkalnes novada domes sēdē (protokols Nr.9, 3.§))
- VIRSZEMES ŪDENSOBJEKTA AIZSARGJOSLA (7311020105; 7311020206)
- MIKROLIEGUMS (7313100100)
- ESOŠS IZBŪVĒTS IELAS POSMS
- PLĀNOTS IELAS POSMS (izbūvējams)
- PLĀNOTĀS NOBRAUKTĪVES (orientējot)
- PLĀNOTĀS APBŪVES VIETAS SAVRUPMAJU APBŪVES TERITORIJĀS
- PLĀNOTĀS APBŪVES VIETAS DABAS UN APSTĀDĪJUMU (DA1) TERITORIJĀS

4 Dzs

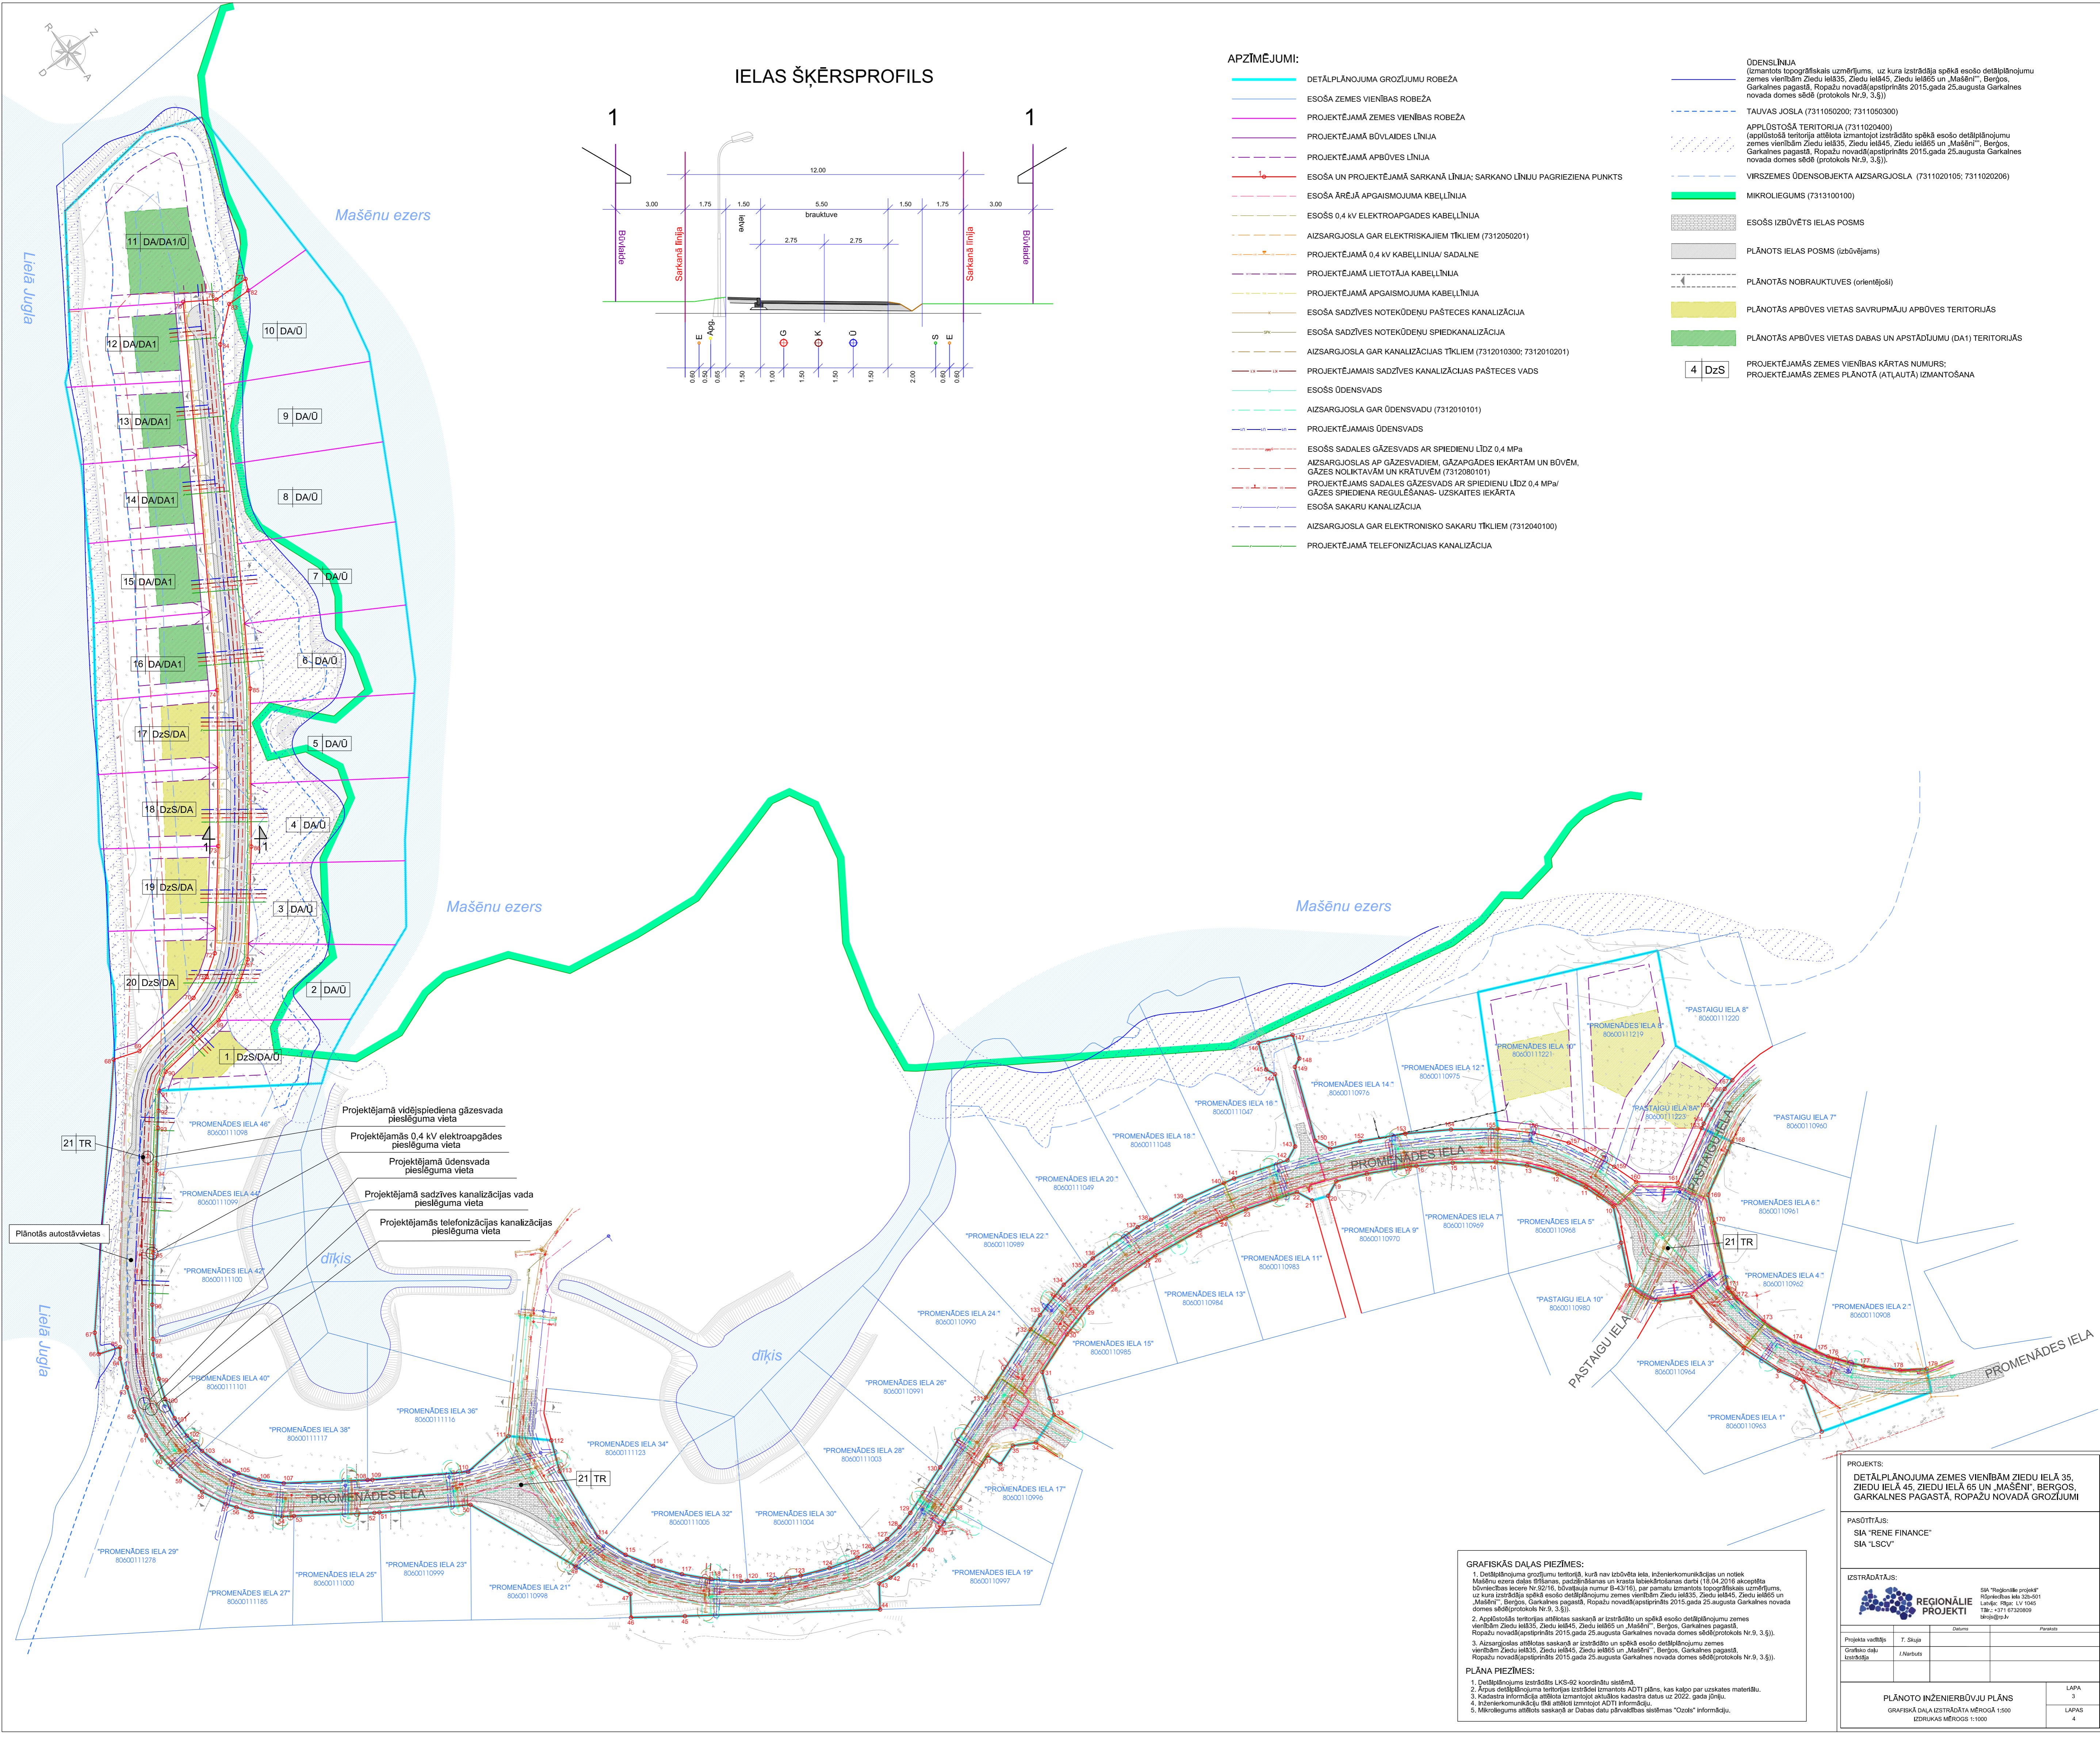

- Projektējamā vidējspiediena gāzesvada pieslēguma vieta
- Projektējamās 0,4 kV elektroapgādes pieslēguma vieta
- Projektējamā ūdensvada pieslēguma vieta
- Projektējamā sadzīves kanalizācijas vada pieslēguma vieta
- Projektējamās telefonizācijas kanalizācijas pieslēguma vieta

Plānotās autostāvvietas

GRAFISKĀS DAĻAS PIEZĪMES:

- Detalplānojuma grozījumu teritorijā, kurā nav izbūvēta iela, izsniegtkomunikācijas un noliktavu Mašēnu ezera daļas irfānana, padziļināšana un krasta labākdrēnāšana darbi (18.04.2016 akceptēti būvniecības iecere Nr.02/16, būvniecības numurs-45/16), par pamatu izmarķētais topogrāfiskais uzņēmums, uz kura izstrādātais spēkā esošais detaļplānojumu zemes vienībām Ziedu ielā35, Ziedu ielā45, Ziedu ielā65 un „Mašēni” Bergos, Garkalnes pagastā, Ropažu novadā/apstiprināts 2015.gada 25.augusta Garkalnes novada domes sēdē(protokols Nr.9, 3.§))
- Applūstotās teritorijas attiecības saskaņā ar izstrādāto un spēkā esošo detaļplānojumu zemes vienībām Ziedu ielā35, Ziedu ielā45, Ziedu ielā65 un „Mašēni” Bergos, Garkalnes pagastā, Ropažu novadā/apstiprināts 2015.gada 25.augusta Garkalnes novada domes sēdē(protokols Nr.9, 3.§))
- Aizsargjoslas attiecības saskaņā ar izstrādāto un spēkā esošo detaļplānojumu zemes vienībām Ziedu ielā35, Ziedu ielā45, Ziedu ielā65 un „Mašēni” Bergos, Garkalnes pagastā, Ropažu novadā/apstiprināts 2015.gada 25.augusta Garkalnes novada domes sēdē(protokols Nr.9, 3.§))

PLĀNA PIEZĪMES:

- Detalplānojums izstrādāts LKS-92 koordinātu sistēmā.
- Apus detaļplānojuma teritorijas izstrādāti izmarķēti AD11 plāns, kas kalpo par uzskaites materiālu.
- Kadastra informācija attiecībā uzmarķēto akurālos kadastra datus uz 2022. gada 1.jūniju.
- Informācija par šīs teritorijas AD11 informāciju.
- Mikrolieguma attiecības saskaņā ar Dabas datu pārvaldes sistēmas "Ozols" informāciju.

PROJEKTS:
DETĀLPLĀNOJUMA ZEMES VIENĪBĀM ZIEDU IELĀ 35, ZIEDU IELĀ 45, ZIEDU IELĀ 65 UN „MAŠĒNI” BERGOS, GARKALNES PAGASTĀ, ROPAŽU NOVADĀ GROZĪJUMI

PASŪTĪTĀS:
SIA "RENE FINANCE"
SIA "LSCV"

IZSTRĀDĀTĀS:
 SIA "Reģionālie projekti"
Rīgas ielā 100-001
Lielv. Rīga, LV 1005
Tālrunis: +371 67220000
l@reproj.lv

Projekta veidība	7. Skatē	Datums	Paraksts
Grafiskā izstrādāja	J. Maršuks		

PLĀNOTO INŽENIERBŪVŪJU PLĀNS
GRAFISKĀ DAĻA IZSTRĀDĀTA MĒRGA 1:500
IZDRUKAS MĒRGS 1:1000

LAPA	3
LAPAS	4