



SARKANO LĪNIJU PAGRIEZIENU PUNKTU KOORDINĀTAS (LKS-92TM)


Table with 4 columns: Nr., x.y, Nr., x.y. Contains coordinate data for red lines, with 45 numbered rows and 4 columns of coordinates.

DETĀLPLĀNOJUMA TERITORIJAS PLĀNOTĀ (ATĻAUTĀ) IZMANTOŠANA

Table with 7 columns: ADRESE, PLĀNOTĀS ZEMES VIENĪBAS NUMURS, FUNKCIONĀLĀ ZONA, ZEMES VIENĪBAS PLATĪBA (m²), MAKSIMĀLĀS APBŪVES BLĪVĪBAS (%), MAKSIMĀLĀS APBŪVES AUGSTUMS (m) STĀVU SKAITS, NĪLM. Lists 21 land parcels with their respective zones and parameters.

APZĪMĒJUMI:

- List of symbols and colors for the plan: DETĀLPLĀNOJUMA GROZĪJUMU ROBEŽA (red line), SAVRUMĀJU APBŪVES TERITORĪJA (DzS) (yellow), TRANSPORTA INFRASTRUKTŪRAS TERITORĪJA (TR) (grey), DABAS UN APSTĀDĪJUMU TERITORĪJA (DA) (light green), DABAS UN APSTĀDĪJUMU TERITORĪJA (DA1) (dark green), ŪDEŅU TERITORĪJA (Ū1) (blue), ESOSA ZEMES VIENĪBAS ROBEŽA (blue dashed line), PROJEKTĒJAMĀ ZEMES VIENĪBAS ROBEŽA (magenta dashed line), PROJEKTĒJAMĀ BŪVLAIDES LĪNIJA (pink dashed line), PROJEKTĒJAMĀ LĪNIJA (purple dashed line), ESOSA UN PROJEKTĒJAMĀ SARKANĀ LĪNIJA: SARKANO LĪNIJU PAGRIEZIENA PUNKTS (red dashed line with dots), LIKVIDĒJAMA SARKANĀ LĪNIJA (red dashed line), ŪDEŅLĪNIJA (blue dashed line), IZMANTOTA TOPOGRĀFISKAIS UZMĒRĪJUMS (orange dashed line), ZĒDU IELĀS, ZĒDU IELĀS UN "MAŠĒNI" BERĢOS, GĀRKALNES PAGASTĀ, ROPAŽU NOVADĒ (blue dashed line), APPLĪDZOTĀ TERITORĪJA (7311020400) (hatched area), APPLĪDZOTĀ TERITORĪJA (7311020400) (dotted area), VIRSZEMES ŪDENSOBJEKTA AIZSARGJOSLA (7311021005; 7311022006) (green dashed line), MIKROLĪGUMS (7313100100) (cross-hatched area), ESOSA IZBŪVĒTS IELAS POSMS (hatched area), PLĀNOTS IELAS POSMS (izbūvējams) (grey hatched area), PLĀNOTĀS NOBRAUKTUVES (orientējosi) (dotted area), PLĀNOTĀS APBŪVES VIETAS SAVRUMĀJU APBŪVES TERITORIJĀS (yellow hatched area), PLĀNOTĀS APBŪVES VIETAS DABAS UN APSTĀDĪJUMU (DA1) TERITORIJĀS (green hatched area), PROJEKTĒJAMĀS ZEMES VIENĪBAS KĀRTAS NUMURS: PROJEKTĒJAMĀS ZEMES PLĀNOTĀ (ATĻAUTĀ) IZMANTOŠANA (blue box with '4 DzS').

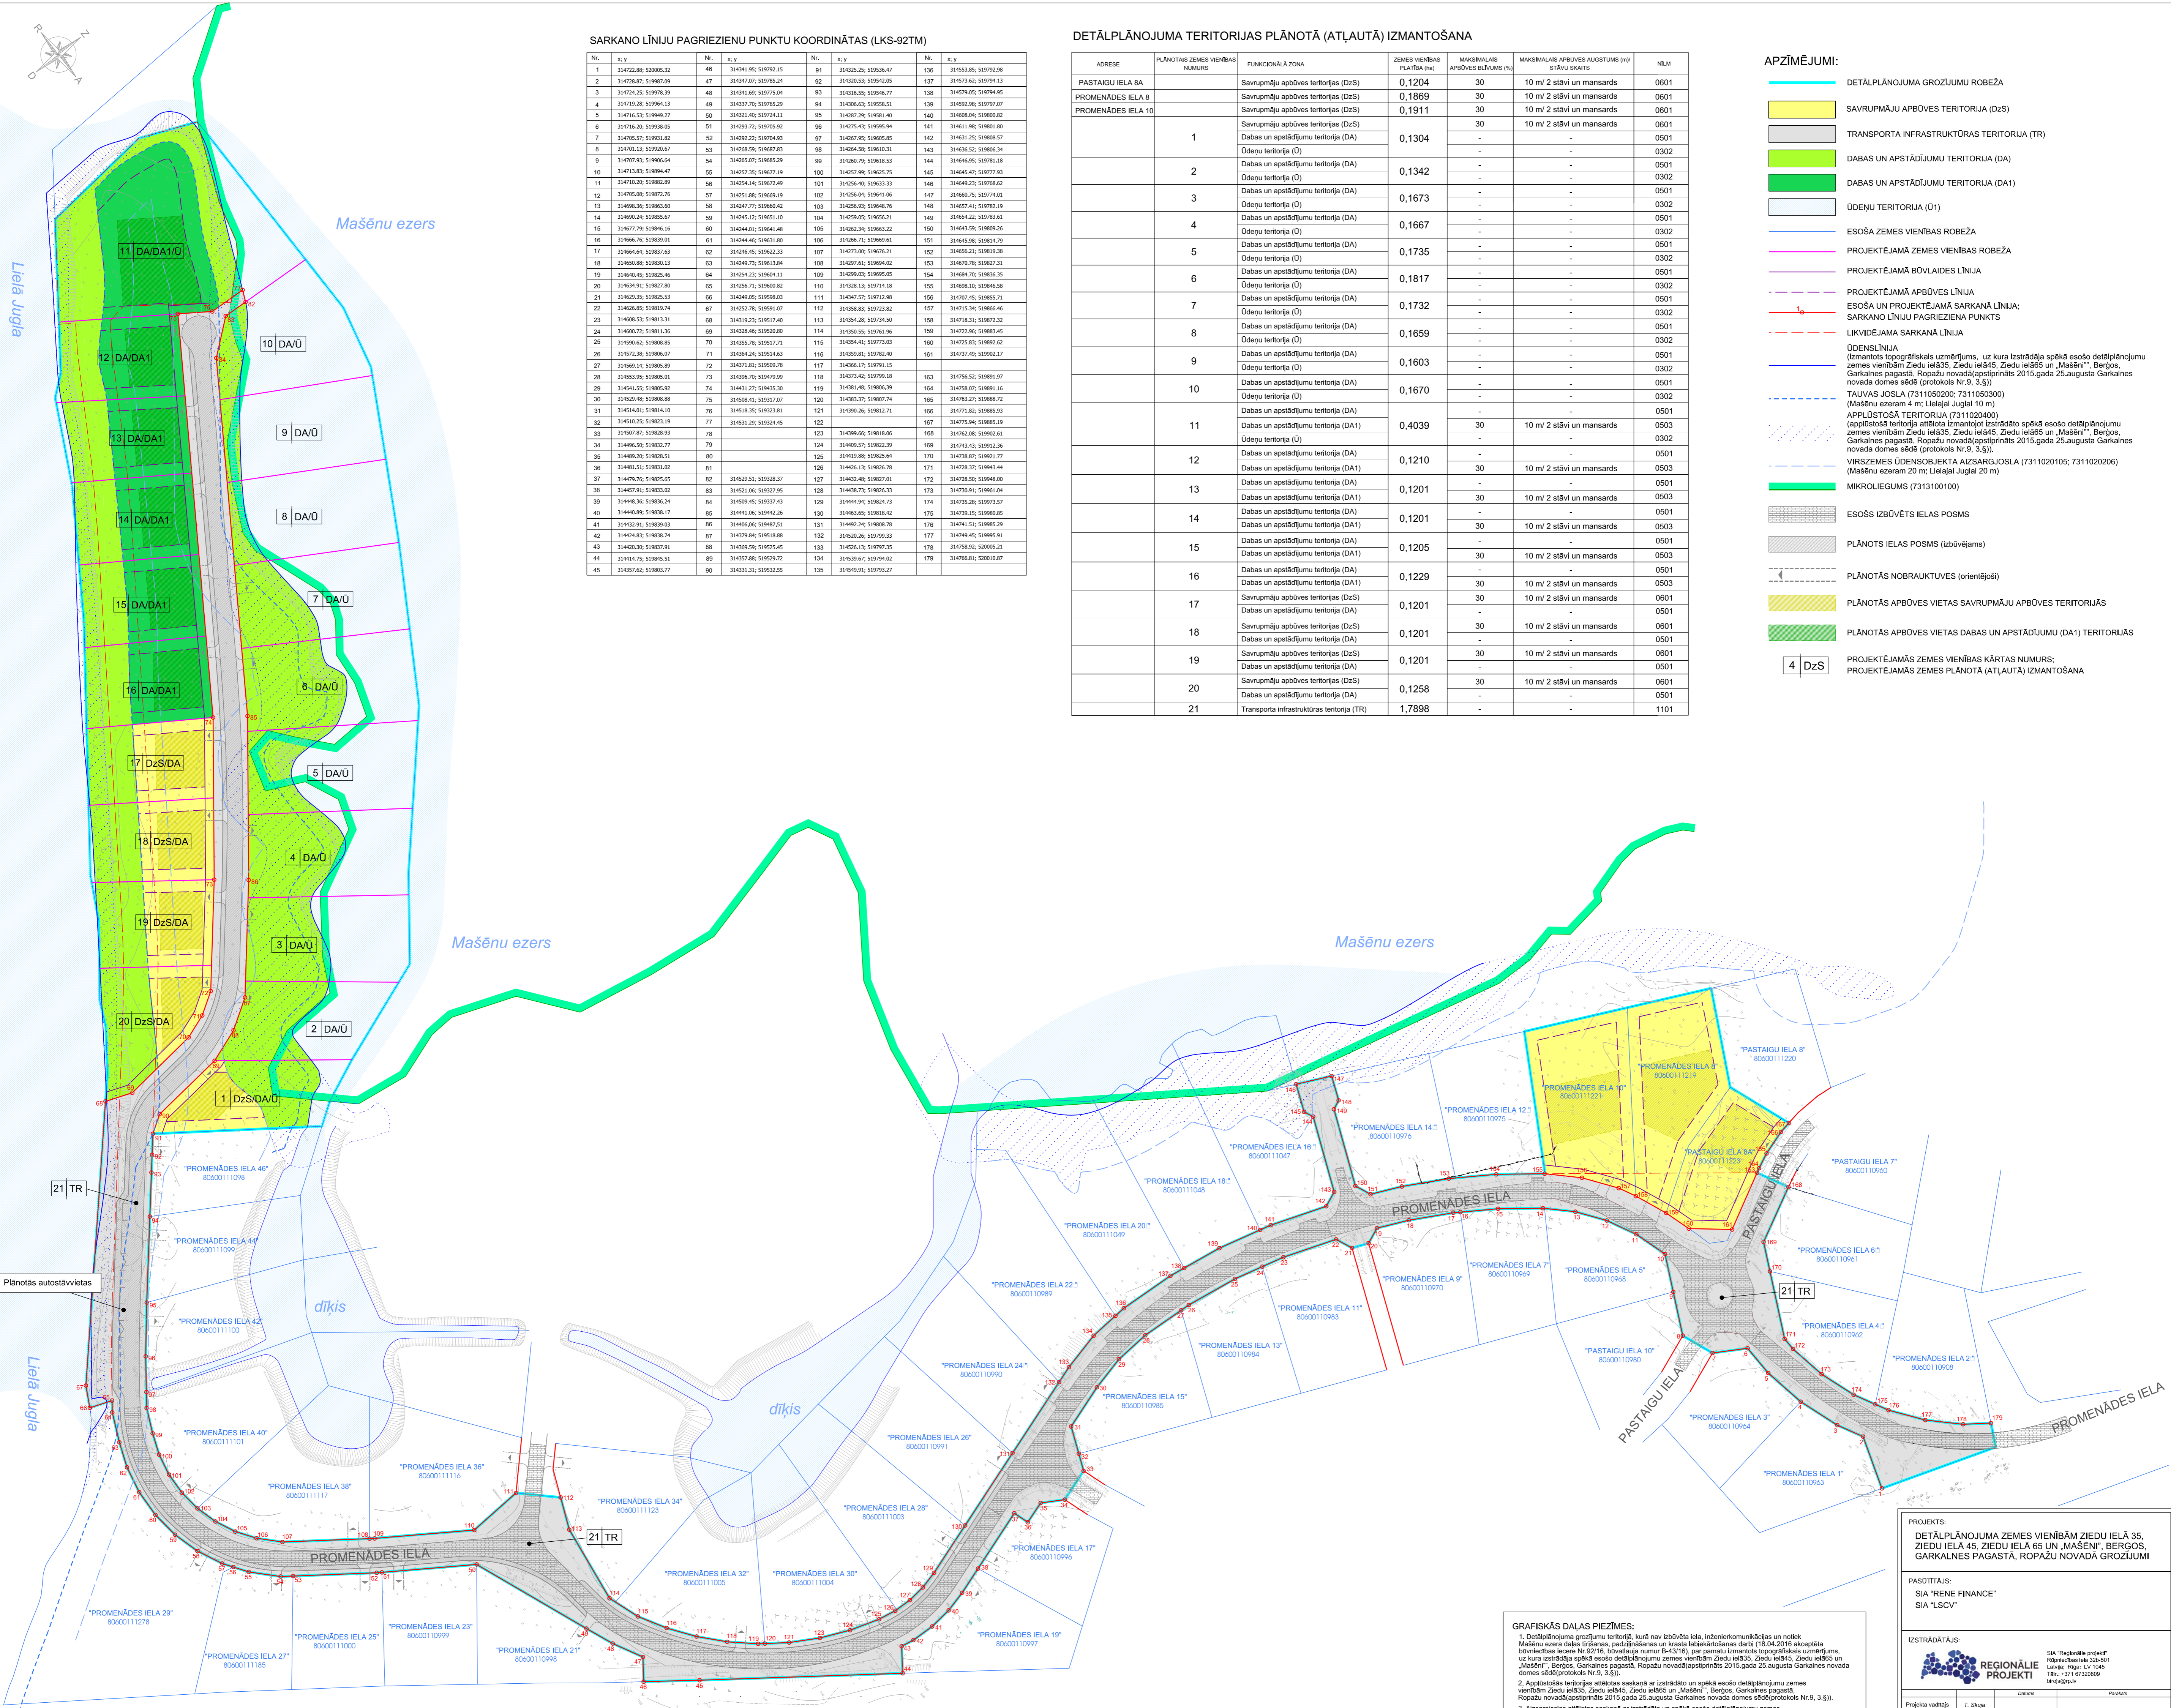

GRAFISKĀS DAĻAS PIEZĪMES:
1. Detālplānojuma grozījumu teritorijā, kurā nav izbūvēta iela, inženierkomunikācija un noliktava, Madriņu ezera daļēji ir izsīšanas, pasākumiem un krāsi izvērtējoties darbi (18.04.2016. akceptēta būvniecības iecere Nr.02/16, šūvtilņu num. B-43/16), par pamatu izmantots topogrāfiskais uzplānojums, uz kura izstrādāto spēkā esošo detālplānojuma zemes vienībām Ziedu ielā35, Ziedu ielā65, Ziedu ielā5, Ziedu ielā65, Ziedu ielā65 un "Mašēni", Berģos, Gārkalnes pagastā, Ropažu novadā(apstiprināts 2015.gada 25.augusta Gārkalnes novada domes sēdē(protokols Nr.9. 3.š)).
2. Apbūvējamās teritorijas atbilstošā saskaņā ar izstrādāto un spēkā esošo detālplānojuma zemes vienībām Ziedu ielā35, Ziedu ielā65, Ziedu ielā65 un "Mašēni", Berģos, Gārkalnes pagastā, Ropažu novadā(apstiprināts 2015.gada 25.augusta Gārkalnes novada domes sēdē(protokols Nr.9. 3.š)).
3. Aizsargzīdās atbilstošā saskaņā ar izstrādāto un spēkā esošo detālplānojuma zemes vienībām Ziedu ielā35, Ziedu ielā65, Ziedu ielā65 un "Mašēni", Berģos, Gārkalnes pagastā, Ropažu novadā(apstiprināts 2015.gada 25.augusta Gārkalnes novada domes sēdē(protokols Nr.9. 3.š)).
PLĀNA PIEZĪMES:
1. Detālplānojuma izstrādātā LKS-92 koordinātu sistēmā.
2. Ārpus detālplānojuma teritorijas izstrādāt izmantots ADT1 plāns, kas kalpo par uzskaites materiālu.
3. Kadestra informācija veidota izmantojot aktuālus kadastra datus uz 2022. gada jūniju.
4. Inženierkomunikāciju tīkli atbilst izmantojot ADT1 informāciju.
5. Mikrolīgums atbilst saskaņā ar Dabas dārza pārvaldes sistēmas "Ozols" informāciju.

PROJECT: DETĀLPLĀNOJUMA ZEMES VIENĪBĀM ZIEDU IELĀ 35, ZIEDU IELĀ 45, ZIEDU IELĀ 65 UN "MAŠĒNI", BERĢOS, GĀRKALNES PAGASTĀ, ROPAŽU NOVADĀ GROZĪJUMI
PASŪTĪTĀJS: SIA "RENE FINANCE" SIA "LSCV"
IZSTRĀDĀTĀJS: SIA "Reģionālie projekti" REĢIONĀLIE PROJEKTI
TERITORIJAS PLĀNOTĀ (ATĻAUTĀ) IZMANTOŠANA
GRAFISKĀ DAĻA IZSTRĀDĀTA MĒRSGĀ 1:500 IZDRUKA MĒRSGĀS 1:100
LAPA 2 LAPAS 4