


2. STĀVA PLĀNS  
1 : 100

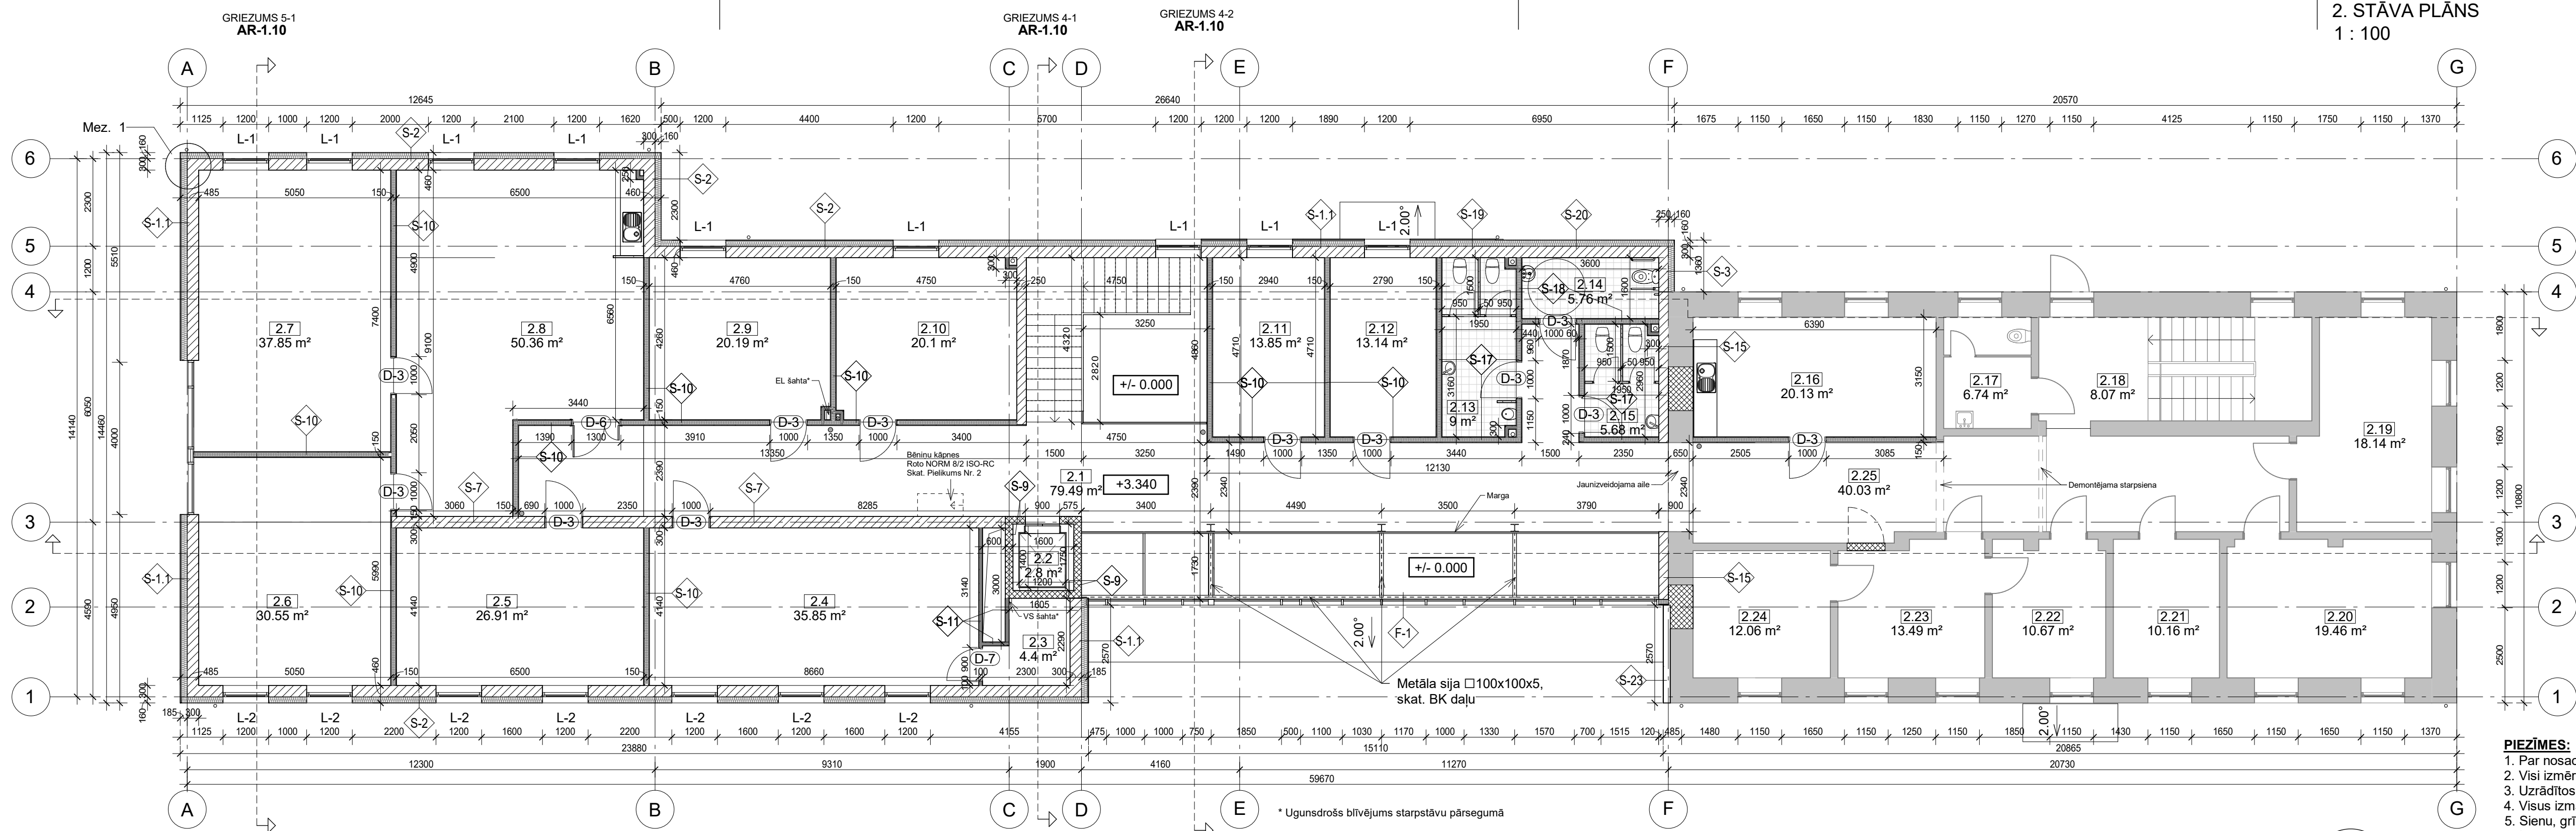


2.Stāva telpu eksplikācija			
Nr.	Nosaukums	Platība	Perimets
2.1	Gaitenis	79.49 m <sup>2</sup>	80.31 m
2.2	Lifts	2.8 m <sup>2</sup>	6.7 m
2.3	Sapulču zāles palīgtelpa	4.4 m <sup>2</sup>	9.18 m
2.4	Sapulču zāle	35.85 m <sup>2</sup>	25.6 m
2.5	Izpilddirektora kabinets	26.91 m <sup>2</sup>	21.28 m
2.6	Priekšsēdētāja vietnieka kabinets	30.55 m <sup>2</sup>	22.48 m
2.7	Priekšsēdētāja kabinets	37.85 m <sup>2</sup>	25.3 m
2.8	Sekretariāts	50.36 m <sup>2</sup>	31.2 m
2.9	Kabinets	20.19 m <sup>2</sup>	18.04 m
2.10	Kabinets	20.1 m <sup>2</sup>	18.02 m
2.11	Kabinets	13.85 m <sup>2</sup>	15.3 m
2.12	Kabinets	13.14 m <sup>2</sup>	15 m
2.13	Vīriešu tualetes telpa	9 m <sup>2</sup>	13.32 m
2.14	Tualetes telpa cilvēkiem ar īpašām vajadzībām	5.76 m <sup>2</sup>	10.4 m
2.15	Sieviešu tualetes telpa	5.68 m <sup>2</sup>	9.82 m
2.16	Virtuve	20.13 m <sup>2</sup>	19.08 m
2.17	Tualetes telpa	6.74 m <sup>2</sup>	10.46 m
2.18	Kāpņu telpa	8.07 m <sup>2</sup>	11.61 m
2.19	Grāmatvedība	18.14 m <sup>2</sup>	18.38 m
2.20	Grāmatvedība	19.46 m <sup>2</sup>	18.44 m
2.21	Grāmatvedība	10.16 m <sup>2</sup>	12.86 m
2.22	Juridiskā daļa	10.67 m <sup>2</sup>	13.84 m
2.23	Juridiskā daļa	13.49 m <sup>2</sup>	15 m
2.24	Juridiskā daļa	12.06 m <sup>2</sup>	13.9 m
2.25	Gaitenis	40.03 m <sup>2</sup>	37.36 m
Kopējā telpu platība 2.stāvā		514.88 m <sup>2</sup>	
Kopējā ēkas telpu platība: 1381.32 m <sup>2</sup>			

\* Ugunsdrošs blīvējums starpstāvu pārsegumā

- Pieņemtie apzīmējumi**
- Porotherm bloku mūris
  - Dzelzsbetona siena un aizmūrējamas ailas
  - Rīģipša starpsiena
  - Esoša siena
  - Stikla iekšsienas, matēts stikls 1,2 m augstumā no grīdas,
  - Matētas stikla iekšsienas
  - Nojaucamas konstrukcijas
  - Akmensvate
  - Ekstrudēts putupoliistirols
  - Flīzēts grīdas segums
  - Telpas numurs un platība
  - Sienas marķējums
  - +/-0.000 Augstuma atzīme
  - D-6 Durvju marķējums
  - L-1 Logu marķējums

- Putu ugunsdzēsamais aparāts - 9 gab. Ugunsdzēsšanas vielas daudzums korpusā 6l Darbības laiks (nepārtrauktais) - 12 sekundes; Spiediens ~ 15 bar; Ugunsdzēsības klase - AB; Komplektā - stiprinājums (aparātu stiprināt apm 1,3m augstumā no zemes, bet ne augstāk kā 1,5m no zemes līdz rokturim)
- CO2 (oglekļa dioksīda) ugunsdzēsības aparāts - 5 gab. masa balonā - 5 kg CO2 izplūdes laiks no balona - 15 sekundes; Spiediens ~ 180 bar; Testa spiediens ~ 250 bar; Ugunsdzēsības klase - BC; Komplektā - stiprinājums; Atbilstība: Direktīvai 97/23EC, Standartam 84/525EEC; CE

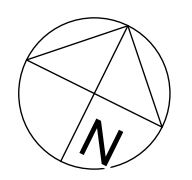

- PIEZĪMES:**
- Par nosacīto +/-0.000 atzīmi pieņemta 1. stāva grīdas līmeņa atzīme;
  - Visi izmēri doti milimetros, augstuma atzīmes metros;
  - Uzrādītos materiālus atļauts aizvietot ar analogiem, bet ne zemākas kvalitātes materiāliem;
  - Visus izmantojamos materiālus iestrādāt un izbūvēt saskaņā ar ražotāja izdotajiem norādījumiem;
  - Sienu, grīdu un griestu tipus skat. AR-2.1, AR-2.2, AR-2.3;
  - Logu un durvju specifikāciju skat. AR-2.4, AR-2.5;
  - Mezglius skat. AR-4.

Pasūtītājs:	Stopiņu novada pašvaldība reģ.Nr. 90000067986, Institūta iela 1a, Ulbroka, Stopiņu novads, LV-2130	Objekts:	Stopiņu novada domes administrācijas ēkas piebūve	 SIA "BM Projekts" Pārslas iela3B, Rīga, LV-1002. Tālr.: +371 29762257  ©All rights reserved ©Izmantojams saskaņā ar autoritātes likumu
AR sad. vad.	Elita Stepanova	Adrese:	Institūta iela 1a, Ulbroka, Stopiņu u novads, LV-213030	
Izstrādāja	Madara Timrota	Lapas nosaukums:	2. STĀVA PLĀNS	Līguma Nr.: 6.1-1.177/18 Arhīva Nr.: BM-223 Mērogs: 1:100
				Stādija Lapa Marka Ras. Nr. BP AR AR AR-1.2