
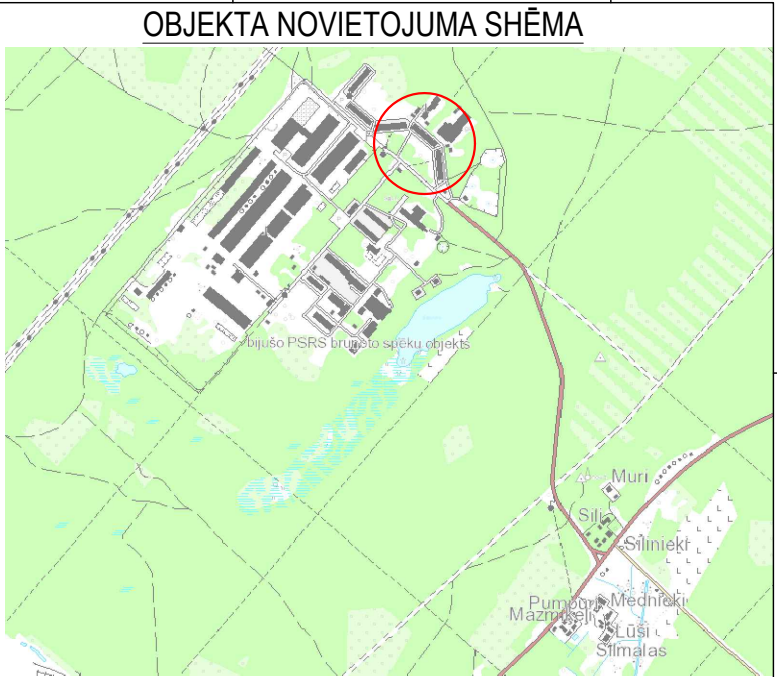


1	2	3	4	5	6	7	8	9																																					
A	OBJEKTA NOVIETOJUMA SHĒMA								A																																				
B	VISPĀRĪGIE NORĀDĪJUMI 1.Darba rasējumi izstrādāti pamatojoties uz tehnisko specifikāciju. 2.Par topogrāfijas pamatu izmantots SIA "JOE" iesniegtais topogrāfiskais uzmērījums. 3.Projekta daļā visi izmēri doti metros, slīpumi procentos, ja nav norādītas citas mērvienības. 4.Darbu izpildes gaitā jāievēro drošības tehnikas noteikumi, būvdarbu tehnoloģijas noteikumi, materiālu izgatavotāju prasības darbu veikšanai, kā arī būvprojekta daļās dotie norādījumi. 5.Galvenā būvuzņēmēja pienākums ir savlaicīgi un pilnībā iepazīties ar visu projekta dokumentāciju. 6.Visas atkāpes no būvprojekta, kā arī no tā izrietošās mezglu un risinājumu papildus detalizācijas savlaicīgi, pirms darbu uzsākšanas vai pasūtījuma izdarīšanas, saskaņojams ar būvprojekta autoru. 7.Koordināšu sistēma - Latvijas normālo augstumu sistēmā (LAS-2000,5). 8.Būvdarbu laikā nodrošināt esošo un jaunizbūvēto inženiertīklu aizsardzību un nostiprināšanu. 2metru attālumā no inženiertīkliem un kokiem rakšanas darbus veikt bez mehānismiem. 9. Visas būprojekta korekcijas veikt autoruzraudzības kārtībā. 10. Tranšejas aizbērt ar smilšu gruntīm ar māla daļiņu piejaukumu mazāku par 5%.								B																																				
C	BŪVPROJEKTA SASTĀVS <table><tr><th>SĒJUMA NR.</th><th>MARKA</th><th>SADAĻAS NOSAUKUMS</th></tr><tr><td rowspan="5">1</td><td></td><td>Vispārīgā daļa, dokumentācija</td></tr><tr><td>GP</td><td>Ģenerālpāns</td></tr><tr><td>TS-CD</td><td>Ceļa darbi</td></tr><tr><td>DOP</td><td>Darbu organizācijas projekts</td></tr><tr><td>ELT</td><td>Elektroapgāde (ārējās)</td></tr><tr><td></td><td>LKT</td><td>Lietus ūdens kanalizācijas tīkls</td></tr><tr><td>3</td><td>T</td><td>Izmaksu aprēķins</td></tr></table>								SĒJUMA NR.	MARKA	SADAĻAS NOSAUKUMS	1		Vispārīgā daļa, dokumentācija	GP	Ģenerālpāns	TS-CD	Ceļa darbi	DOP	Darbu organizācijas projekts	ELT	Elektroapgāde (ārējās)		LKT	Lietus ūdens kanalizācijas tīkls	3	T	Izmaksu aprēķins	C																
SĒJUMA NR.	MARKA	SADAĻAS NOSAUKUMS	
1		Vispārīgā daļa, dokumentācija	
	GP	Ģenerālpāns	
	TS-CD	Ceļa darbi	
	DOP	Darbu organizācijas projekts	
	ELT	Elektroapgāde (ārējās)	
	LKT	Lietus ūdens kanalizācijas tīkls	
3	T	Izmaksu aprēķins	
D	BŪVPROJEKTA GP, TS_CD DAĻAS RASĒJUMU SARAKSTS <table><tr><th>LAPAS NR.</th><th>RASĒJUMA NOSAUKUMS</th><th>MĒROGS</th></tr><tr><td>TS-CD-1</td><td>Vispārīgie rādītāji</td><td>b/m</td></tr><tr><td>GP-1</td><td>Ģenerālpāns</td><td>M 1:500</td></tr><tr><td>TS-CD-2-1</td><td>Vertikālais plānojums Pik.00+00 - 01+20</td><td>M 1:200</td></tr><tr><td>TS-CD-2-2</td><td>Vertikālais plānojums Pik.01+00 - 02+00</td><td>M 1:200</td></tr><tr><td>TS-CD-2-3</td><td>Vertikālais plānojums Pik.01+80 - 02+75</td><td>M 1:200</td></tr><tr><td>TS-CD-2-4</td><td>Vertikālais plānojums Pik.00+00 - 00+57</td><td>M 1:200</td></tr><tr><td>TS-CD-3</td><td>Garenprofils</td><td>M 1:500</td></tr><tr><td>TS-CD-4</td><td>Pazeminājuma-pandusu risinājumi un trapecveida ātrumvaļnis; Atkritumu urna</td><td>b/m</td></tr><tr><td>TS-CD-5</td><td>Griezums 1-1, Griezums 2-2, Mezgli A,B,C</td><td>M 1:20;1:50</td></tr></table>								LAPAS NR.	RASĒJUMA NOSAUKUMS	MĒROGS	TS-CD-1	Vispārīgie rādītāji	b/m	GP-1	Ģenerālpāns	M 1:500	TS-CD-2-1	Vertikālais plānojums Pik.00+00 - 01+20	M 1:200	TS-CD-2-2	Vertikālais plānojums Pik.01+00 - 02+00	M 1:200	TS-CD-2-3	Vertikālais plānojums Pik.01+80 - 02+75	M 1:200	TS-CD-2-4	Vertikālais plānojums Pik.00+00 - 00+57	M 1:200	TS-CD-3	Garenprofils	M 1:500	TS-CD-4	Pazeminājuma-pandusu risinājumi un trapecveida ātrumvaļnis; Atkritumu urna	b/m	TS-CD-5	Griezums 1-1, Griezums 2-2, Mezgli A,B,C	M 1:20;1:50	D						
LAPAS NR.	RASĒJUMA NOSAUKUMS	MĒROGS	
TS-CD-1	Vispārīgie rādītāji	b/m	
GP-1	Ģenerālpāns	M 1:500	
TS-CD-2-1	Vertikālais plānojums Pik.00+00 - 01+20	M 1:200	
TS-CD-2-2	Vertikālais plānojums Pik.01+00 - 02+00	M 1:200	
TS-CD-2-3	Vertikālais plānojums Pik.01+80 - 02+75	M 1:200	
TS-CD-2-4	Vertikālais plānojums Pik.00+00 - 00+57	M 1:200	
TS-CD-3	Garenprofils	M 1:500	
TS-CD-4	Pazeminājuma-pandusu risinājumi un trapecveida ātrumvaļnis; Atkritumu urna	b/m	
TS-CD-5	Griezums 1-1, Griezums 2-2, Mezgli A,B,C	M 1:20;1:50	
E	IZMANTOTO STANDARTU UN NORMATĪVU SARAKSTS <table><tr><th></th><th>Izmantotie materiāli</th></tr><tr><td>LBN 202-18</td><td>"Būvniecības ieceres dokumentācijas noformēšana"</td></tr><tr><td>MK Nr. 500</td><td>"Vispārīgie būvnoteikumi"</td></tr><tr><td></td><td>LR likums "Aizsargjoslu likums"</td></tr><tr><td></td><td>LR likums "Būvniecības likums"</td></tr><tr><td>LVS</td><td>LVS 190-2 "Ceļu projektēšanas noteikumi. Normālprofili"</td></tr><tr><td>LVS</td><td>LVS 190-3 "Ceļu vienlīmeņu mezgli"</td></tr><tr><td>LVS</td><td>LVS 77-1;2;3 "Ceļa zīmes"</td></tr><tr><td>LVS</td><td>LVS 85 "Ceļa apzīmējumi"</td></tr><tr><td>LVS</td><td>LVS 93 "Ceļa signālstabiņi"</td></tr><tr><td>LVS</td><td>LVS 99 "Ceļa ātrumvaļņi"</td></tr></table>									Izmantotie materiāli	LBN 202-18	"Būvniecības ieceres dokumentācijas noformēšana"	MK Nr. 500	"Vispārīgie būvnoteikumi"		LR likums "Aizsargjoslu likums"		LR likums "Būvniecības likums"	LVS	LVS 190-2 "Ceļu projektēšanas noteikumi. Normālprofili"	LVS	LVS 190-3 "Ceļu vienlīmeņu mezgli"	LVS	LVS 77-1;2;3 "Ceļa zīmes"	LVS	LVS 85 "Ceļa apzīmējumi"	LVS	LVS 93 "Ceļa signālstabiņi"	LVS	LVS 99 "Ceļa ātrumvaļņi"	E														
	Izmantotie materiāli	
LBN 202-18	"Būvniecības ieceres dokumentācijas noformēšana"	
MK Nr. 500	"Vispārīgie būvnoteikumi"	
	LR likums "Aizsargjoslu likums"	
	LR likums "Būvniecības likums"	
LVS	LVS 190-2 "Ceļu projektēšanas noteikumi. Normālprofili"	
LVS	LVS 190-3 "Ceļu vienlīmeņu mezgli"	
LVS	LVS 77-1;2;3 "Ceļa zīmes"	
LVS	LVS 85 "Ceļa apzīmējumi"	
LVS	LVS 93 "Ceļa signālstabiņi"	
LVS	LVS 99 "Ceļa ātrumvaļņi"	
F	IZSTRĀDĀTĀJS SIA "JB Latvija" Vienotais reģ. Nr. 50103880751 Būvkomersanta reģ. Nr. 12788 Adrese: Jūrkalnes iela 87-32, Rīga, LV- 1029 <table><tr><td>Būvproj.vad.</td><td>J.Smelters</td><td></td><td>07.06.2022</td></tr><tr><td>Būvproj.daļ.vad.</td><td>J.Smelters</td><td></td><td>07.06.2022</td></tr><tr><td>Tehn.izstrādātājs</td><td>E.Runcis</td><td></td><td>07.06.2022</td></tr></table> BŪVOBJEKTA NOSAUKUMS Teritorijas labiekārtojums Priedes 3, 4 un 5, Silakrogā, Ropažu pagastā, Ropažu novadā <table><tr><td>ADRESE</td><td>PASŪTĪJUMA NR.</td></tr><tr><td>"Priedes 3" Silakrogs,Ropažu pag..</td><td>8.2/2021/89</td></tr><tr><td colspan="2">RASĒJUMA NOSAUKUMS</td></tr><tr><td colspan="2">Vispārīgie rādītāji</td></tr><tr><td>MĒROGS</td><td>MARKA</td><td>LAPAS KOPĀ</td><td>ARHĪVA REG. NR.</td></tr><tr><td>B/M</td><td>TS-CD</td><td>8</td><td>8.2/2021/89-A</td></tr><tr><td>STADIJA</td><td>NUMURS</td><td>LAPAS NR.</td><td>CAUREJOŠAIS NR.</td></tr><tr><td>BP</td><td>TS-CD-1</td><td>1</td><td></td></tr></table>								Būvproj.vad.	J.Smelters		07.06.2022	Būvproj.daļ.vad.	J.Smelters		07.06.2022	Tehn.izstrādātājs	E.Runcis		07.06.2022	ADRESE	PASŪTĪJUMA NR.	"Priedes 3" Silakrogs,Ropažu pag..	8.2/2021/89	RASĒJUMA NOSAUKUMS		Vispārīgie rādītāji		MĒROGS	MARKA	LAPAS KOPĀ	ARHĪVA REG. NR.	B/M	TS-CD	8	8.2/2021/89-A	STADIJA	NUMURS	LAPAS NR.	CAUREJOŠAIS NR.	BP	TS-CD-1	1		F
Būvproj.vad.	J.Smelters		07.06.2022	
Būvproj.daļ.vad.	J.Smelters		07.06.2022	
Tehn.izstrādātājs	E.Runcis		07.06.2022	
ADRESE	PASŪTĪJUMA NR.	
"Priedes 3" Silakrogs,Ropažu pag..	8.2/2021/89	
RASĒJUMA NOSAUKUMS	
Vispārīgie rādītāji	
MĒROGS	MARKA	LAPAS KOPĀ	ARHĪVA REG. NR.	
B/M	TS-CD	8	8.2/2021/89-A	
STADIJA	NUMURS	LAPAS NR.	CAUREJOŠAIS NR.	
BP	TS-CD-1	1	
1	2	3	4	5	6	7	8	A3																																					

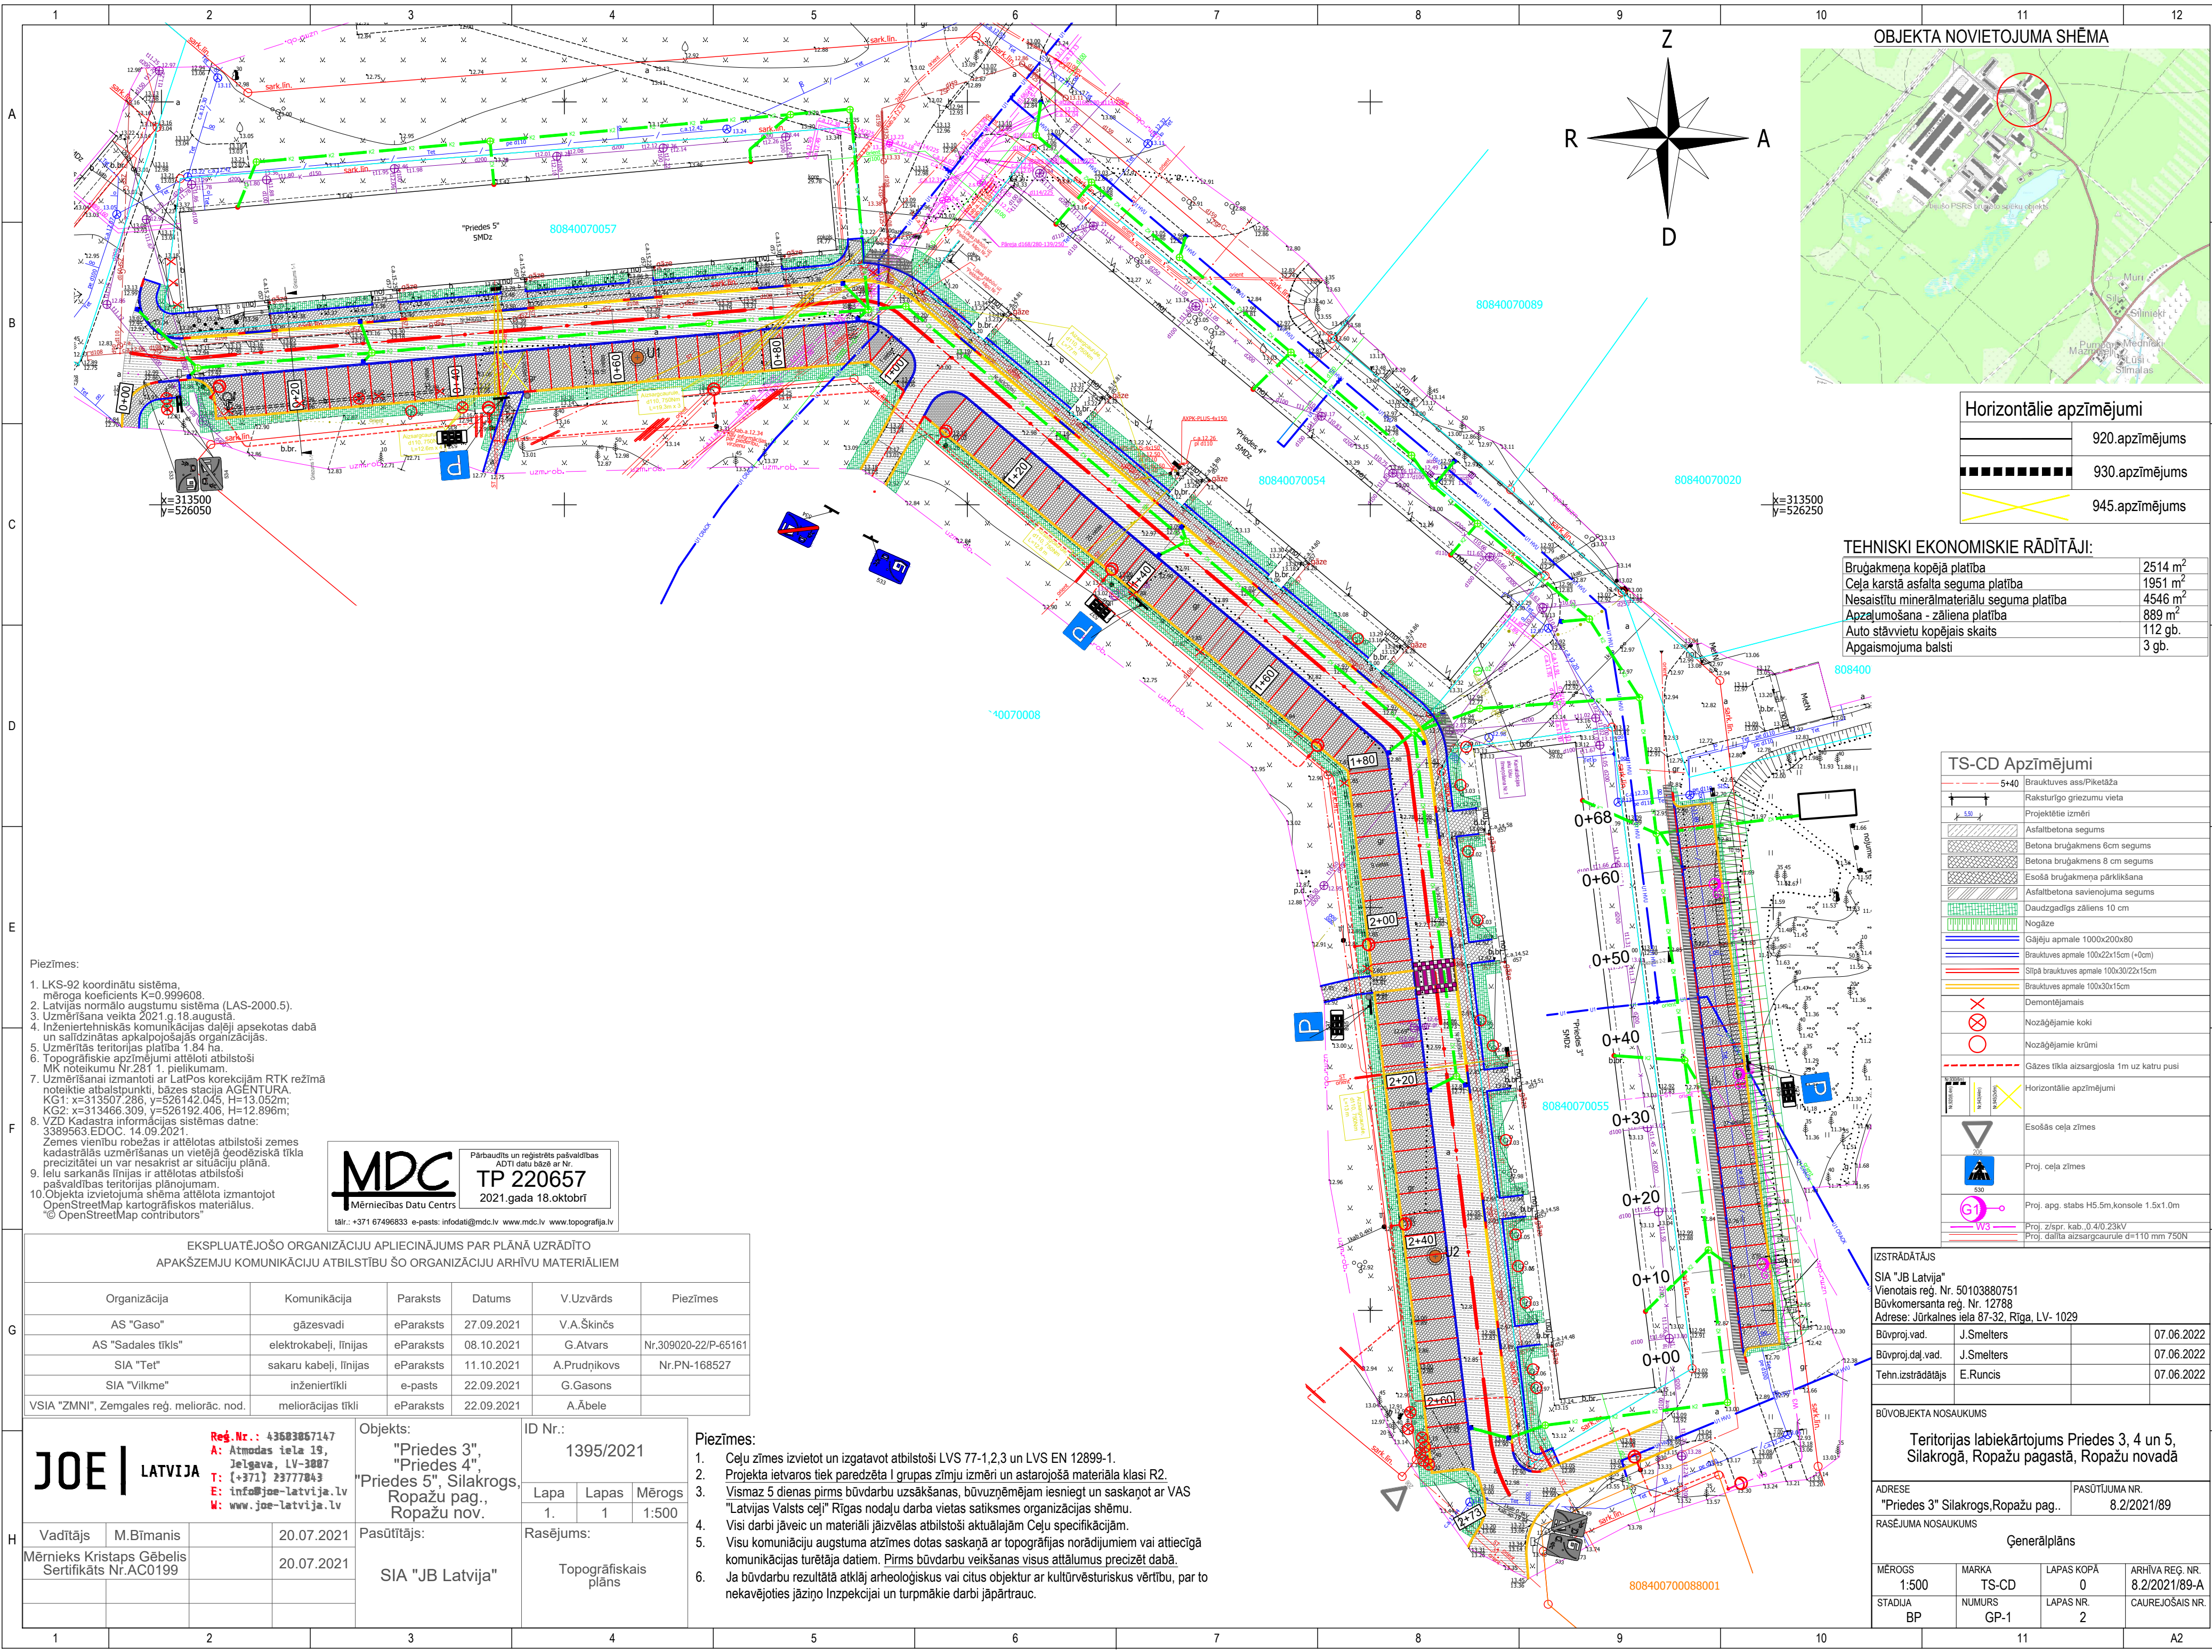

Horizontālie apzīmējumi	
	920.apzīmējums
	930.apzīmējums
	945.apzīmējums

TEHNISKI EKONOMISKIE RĀDĪTĀJI:

Brūgakmeņa kopējā platība	2514 m ²
Ceļa karstā asfalta seguma platība	1951 m ²
Nesaistītu minerālmateriālu seguma platība	4546 m ²
Apzāļošanas - zāliena platība	889 m ²
Auto stāvvietu kopējais skaits	112 gb.
Apgaismojuma balsti	3 gb.

TS-CD Apzīmējumi

	5+40 Brauktuves ass/Piketāža
	Raksturīgo griezumvietu
	Projektētie izmēri
	Asfaltbetona segums
	Betona bruģakmens 6cm segums
	Betona bruģakmens 8cm segums
	Esošā bruģakmeņa pārklikšana
	Asfaltbetona savienojuma segums
	Daudzgadīgs zāliens 10cm
	Nogāze
	Gājēju apmale 1000x200x80
	Brauktuves apmale 100x22x15cm (+0cm)
	Slīpā brauktuves apmale 100x30/22x15cm
	Brauktuves apmale 100x30x15cm
	Demontējamijs
	Nozāģējamie koki
	Nozāģējamie krūmi
	Gāzes tīkla aizsargjosla 1m uz katru pusi
	Horizontālie apzīmējumi
	Esošās ceļa zīmes
	Proj. ceļa zīmes
	Proj. apg. stabs H5.5m, konsole 1.5x1.0m
	Proj. z/spr. kab. 0.4/0.23kV
	Proj. dalītā aizsargcaurule d=110mm 750N

IZSTRĀDĀTĀJS

SIA "JB Latvija"	
Vienotais reģ. Nr. 50103880751	
Būvkomersanta reģ. Nr. 12788	
Adrese: Jūrkaines iela 87-32, Rīga, LV- 1029	
Būvproj.vad.	J.Smelters
Būvproj.dal.vad.	J.Smelters
Tehn.izstrādātājs	E.Runcis

BŪVOBJEKTA NOSAUKUMS

Teritorijas labiekārtojums Priedes 3, 4 un 5, Silakrogā, Ropažu pagastā, Ropažu novadā

ADRESE	PASŪTIJUMA NR.
"Priedes 3" Silakrogs,Ropažu pag..	8.2/2021/89
RASEJUMA NOSAUKUMS	
Ģenerālplāns	
MĒROGS	MARKA
1:500	TS-CD
LAPAS KOPĀ	0
STADIJA	NUMURS
BP	GP-1
LAPAS NR.	2
ARHĪVA REĢ. NR.	8.2/2021/89-A
CAUREJOŠAIS NR.	

Piezīmes:

- LKS-92 koordinātu sistēma, mēroga koeficients K=0.999608.
- Latvijas normālo augstumu sistēma (LAS-2000.5).
- Uzmērīšana veikta 2021.g.18.augustā.
- Inženiertehniskās komunikācijas daļēji apsektas dabā un salīdzinātas apkalpojošajās organizācijās.
- Uzmērītās teritorijas platība 1.84 ha.
- Topogrāfiskie apzīmējumi attēloti atbilstoši MK noteikumu Nr.281 1. pielikuma.
- Uzmērīšanai izmantoti ar LatPos korekcijām RTK režīmā noteiktie atbalstpunkti, bāzes stacija AGENTURA. KG1: x=313507.286, y=526142.045, H=13.052m; KG2: x=313466.309, y=526192.406, H=12.896m; VZD Kadastra informācijas sistēmas datne: 3389563.EDOC. 14.09.2021.
- Zemes vienību robežas ir attēlotas atbilstoši zemes kadastrālās uzmērīšanas un vietējā ģeodēziskā tīkla precizitātei un var nesakrist ar situāciju plānā.
- Ielu sarkanās līnijas ir attēlotas atbilstoši pašvaldības teritorijas plānojumam.
- Objekta izvietojuma shēma attēlota izmantojot OpenStreetMap kartogrāfiskos materiālus. © OpenStreetMap contributors



Pārbaudīts un reģistrēts pašvaldības ADTI datu bāzē ar Nr. TP 220657 2021.gada 18.oktobrī

tālrunis: +371 67496833 e-pasts: infodati@mdc.lv www.mdc.lv www.topografija.lv

EKSPLOATĒJOŠO ORGANIZĀCIJU APLIECINĀJUMS PAR PLĀNĀ UZRĀDĪTO APAKŠZEMJU KOMUNIKĀCIJU ATBILSTĪBU ŠO ORGANIZĀCIJU ARHĪVU MATERIĀLIEM

Organizācija	Komunikācija	Paraksts	Datums	V.Uzvārds	Piezīmes
AS "Gaso"	gāzesvadi	eParaksts	27.09.2021	V.A.Šķinčs	
AS "Sadales tīkls"	elektrokabeļi, līnijas	eParaksts	08.10.2021	G.Atvars	Nr.309020-22/P-65161
SIA "Tet"	sakaru kabeļi, līnijas	eParaksts	11.10.2021	A.Prudņikovs	Nr.PN-168527
SIA "Vilkme"	inženiertīkli	e-pasts	22.09.2021	G.Gasons	
VSIA "ZMNI", Zemgales reģ. meliorāc. nod.	meliorācijas tīkli	eParaksts	22.09.2021	A.Ābele	

JOE | LATVIJA

Reģ.Nr.: 43603067147
A: Atmodas iela 19, Jelgava, LV-3007
T: [+371] 23777043
E: info@joe-latvija.lv
W: www.joe-latvija.lv

Objekts:
"Priedes 3",
"Priedes 4",
"Priedes 5", Silakrogs,
Ropažu pag.,
Ropažu nov.

ID Nr.: 1395/2021

Lapa 1. Lapas 1 Mērogs 1:500

Pasūtītājs:


SIA "JB Latvija"

Rasējums:

Topogrāfiskais plāns

Piezīmes:


- Ceļu zīmes izvietot un izgatavot atbilstoši LVS 77-1,2,3 un LVS EN 12899-1.
- Projekta ietvaros tiek paredzēti grupas zīmju izmēri un astarojošā materiāla klasi R2.
- Vismaz 5 dienas pirms būvdarbu uzsākšanas, būvuzņēmējam iesniegt un saņemt ar VAS "Latvijas Valsts ceļi" Rīgas nodaļu darba vietas satiksmes organizācijas shēmu.
- Visi darbi jāveic un materiāli jāizvēlas atbilstoši aktuālajām Ceļu specifikācijām.
- Visu komunikāciju augstuma atzīmes dotas saskaņā ar topogrāfijas norādījumiem un attiecīgā komunikācijas turētāja datiem. Pirms būvdarbu veikšanas visus attālumus precizēt dabā.
- Ja būvdarbu rezultātā atklāj arheoloģiskus vai citus objektus ar kultūrvēsturiskus vērtību, par to nekavējoties jāziņo Inžepkocijai un turpmākie darbi jāpārtrauc.

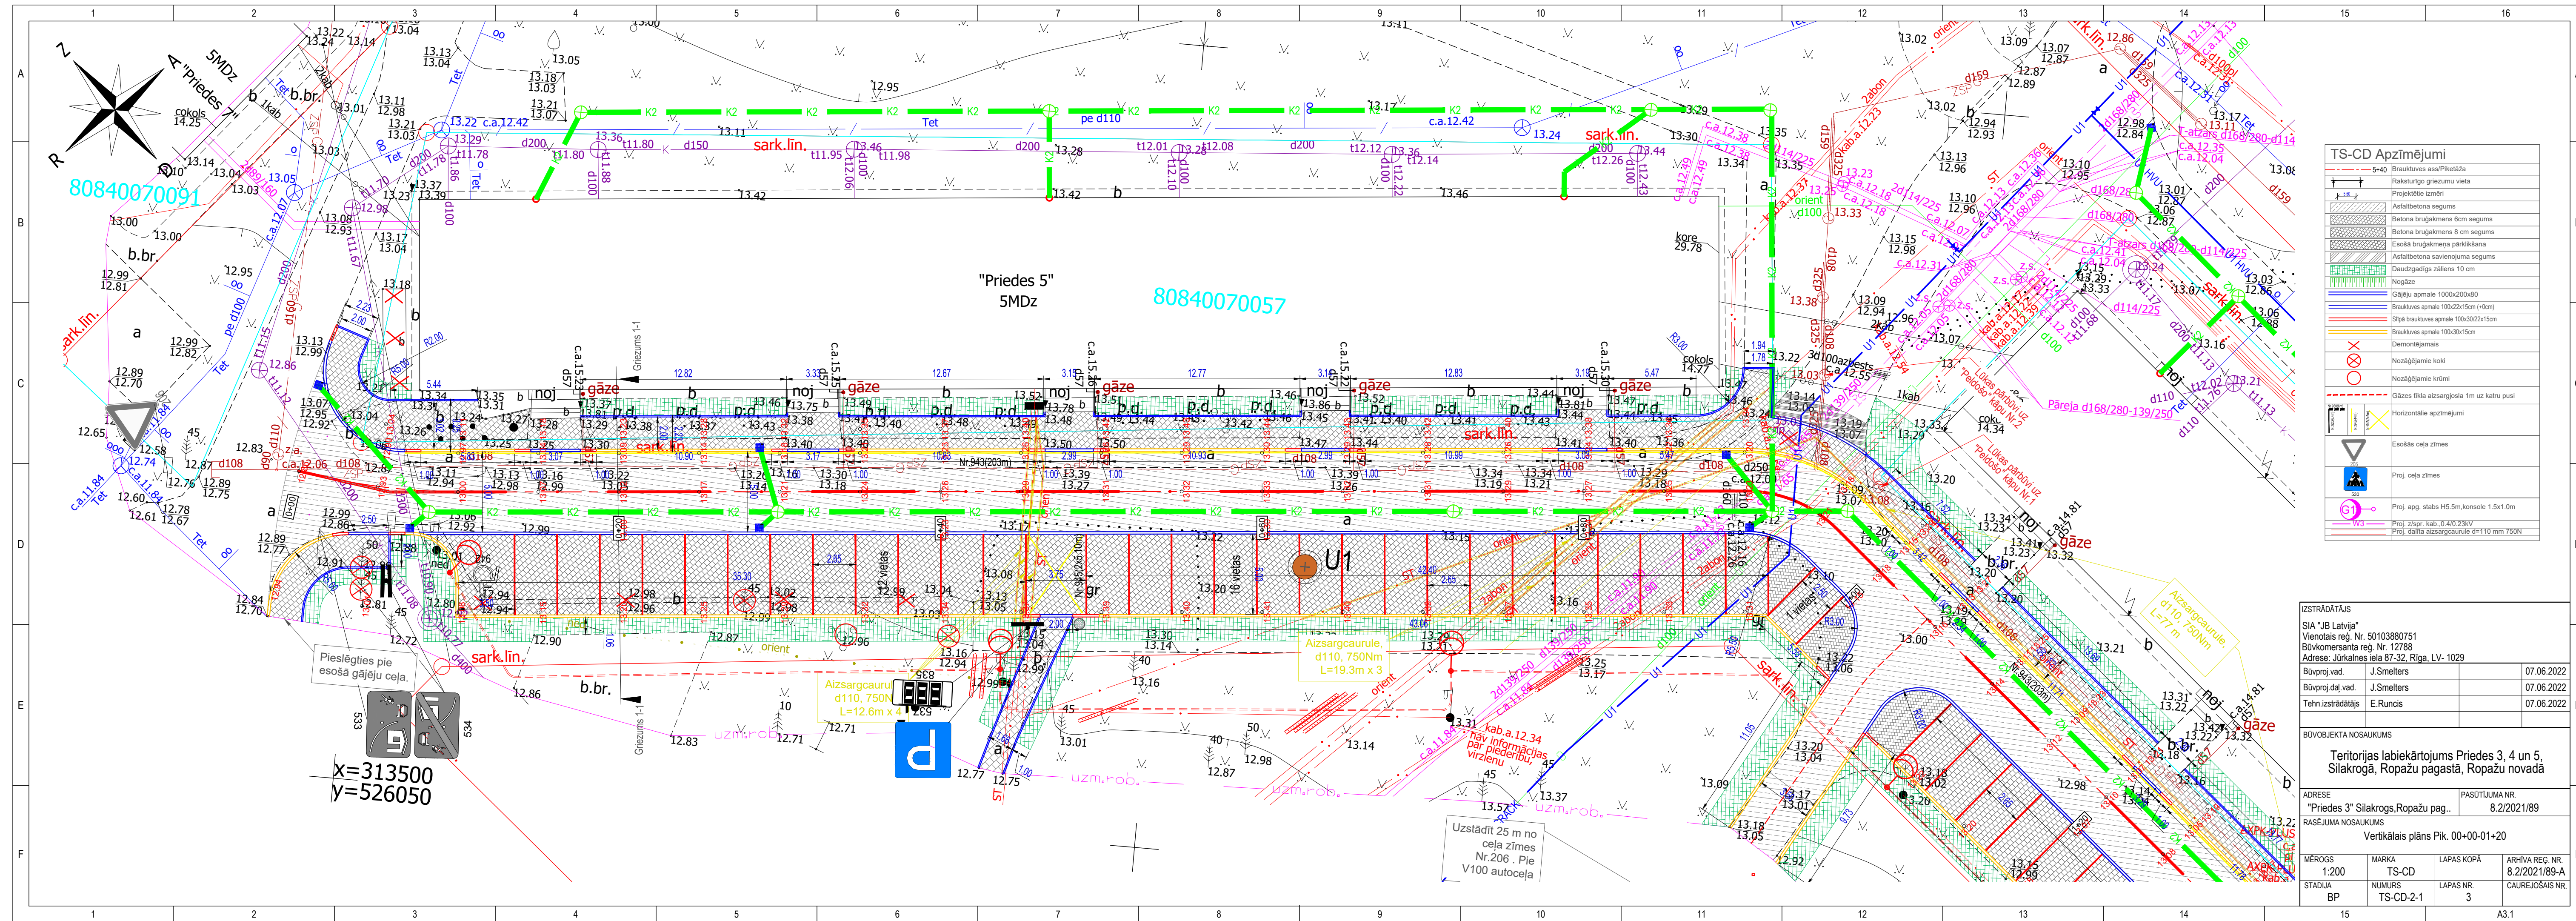


TS-CD Apzīmējumi	
	Brauktuves ass/Piketaža
	Raksturīgu griezumu vieta
	Projektētie izmēri
	Asfaltbetona segums
	Betona bruģakmens 6cm segums
	Betona bruģakmens 8 cm segums
	Ēsošā bruģaķeņa pārklikšana
	Asfaltbetona savienojuma segums
	Daudzgadīgais zāliens 10 cm
	Nogāze
	Gājēju apmale 1000x200x80
	Brauktuves apmale 100x22x15cm (+0cm)
	Slīpā brauktuves apmale 100x30x22x15cm
	Brauktuves apmale 100x30x15cm
	Demontējamais
	Nozāģējamie koki
	Nozāģējamie krūmi
	Gāzes tīkla aizsargcaurule 1m uz katru pusi
	Horizontālāie apzīmējumi
	Ēsošās ceļa zīmes
	Proj. ceļa zīmes
	Proj. apj. stabs H5.5m, konsole 1.5x1.0m
	Proj. zīsp. kab. 0,4/0,23kV
	Proj. dalītā aizsargcaurule d=110 mm 750N

IZSTRĀDĀTĀJS			
SIA "JB Latvija"			
Vienotais reģ. Nr. 50103880751			
Būvkomersanta reģ. Nr. 12788			
Adrese: Jūrkalnes iela 87-32, Rīga, LV- 1029			
Būvproj.vad.	J.Smelters		07.06.2022
Būvproj.dal.vad.	J.Smelters		07.06.2022
Tehn.izstrādātājs	E.Runcis		07.06.2022


BŪVOBJEKTA NOSAUKUMS			
Teritorijas labiekārtojums Priedes 3, 4 un 5, Silakrogā, Ropažu pagastā, Ropažu novadā			
ADRESE "Priedes 3" Silakrogs,Ropažu pag..		PASŪDZĪJUMA NR. 8.2/2021/89	
RASEJUMA NOSAUKUMS Vertikālais plāns Pik. 00+00-01+20			
MĒROGS 1:200	MARKA TS-CD	LAPAS KOPĀ	ARHĪVA REG. NR. 8.2/2021/89-A
STADIJA BP	NUMURS TS-CD-2-1	LAPAS NR. 3	CAUREJOŠAIS NR.

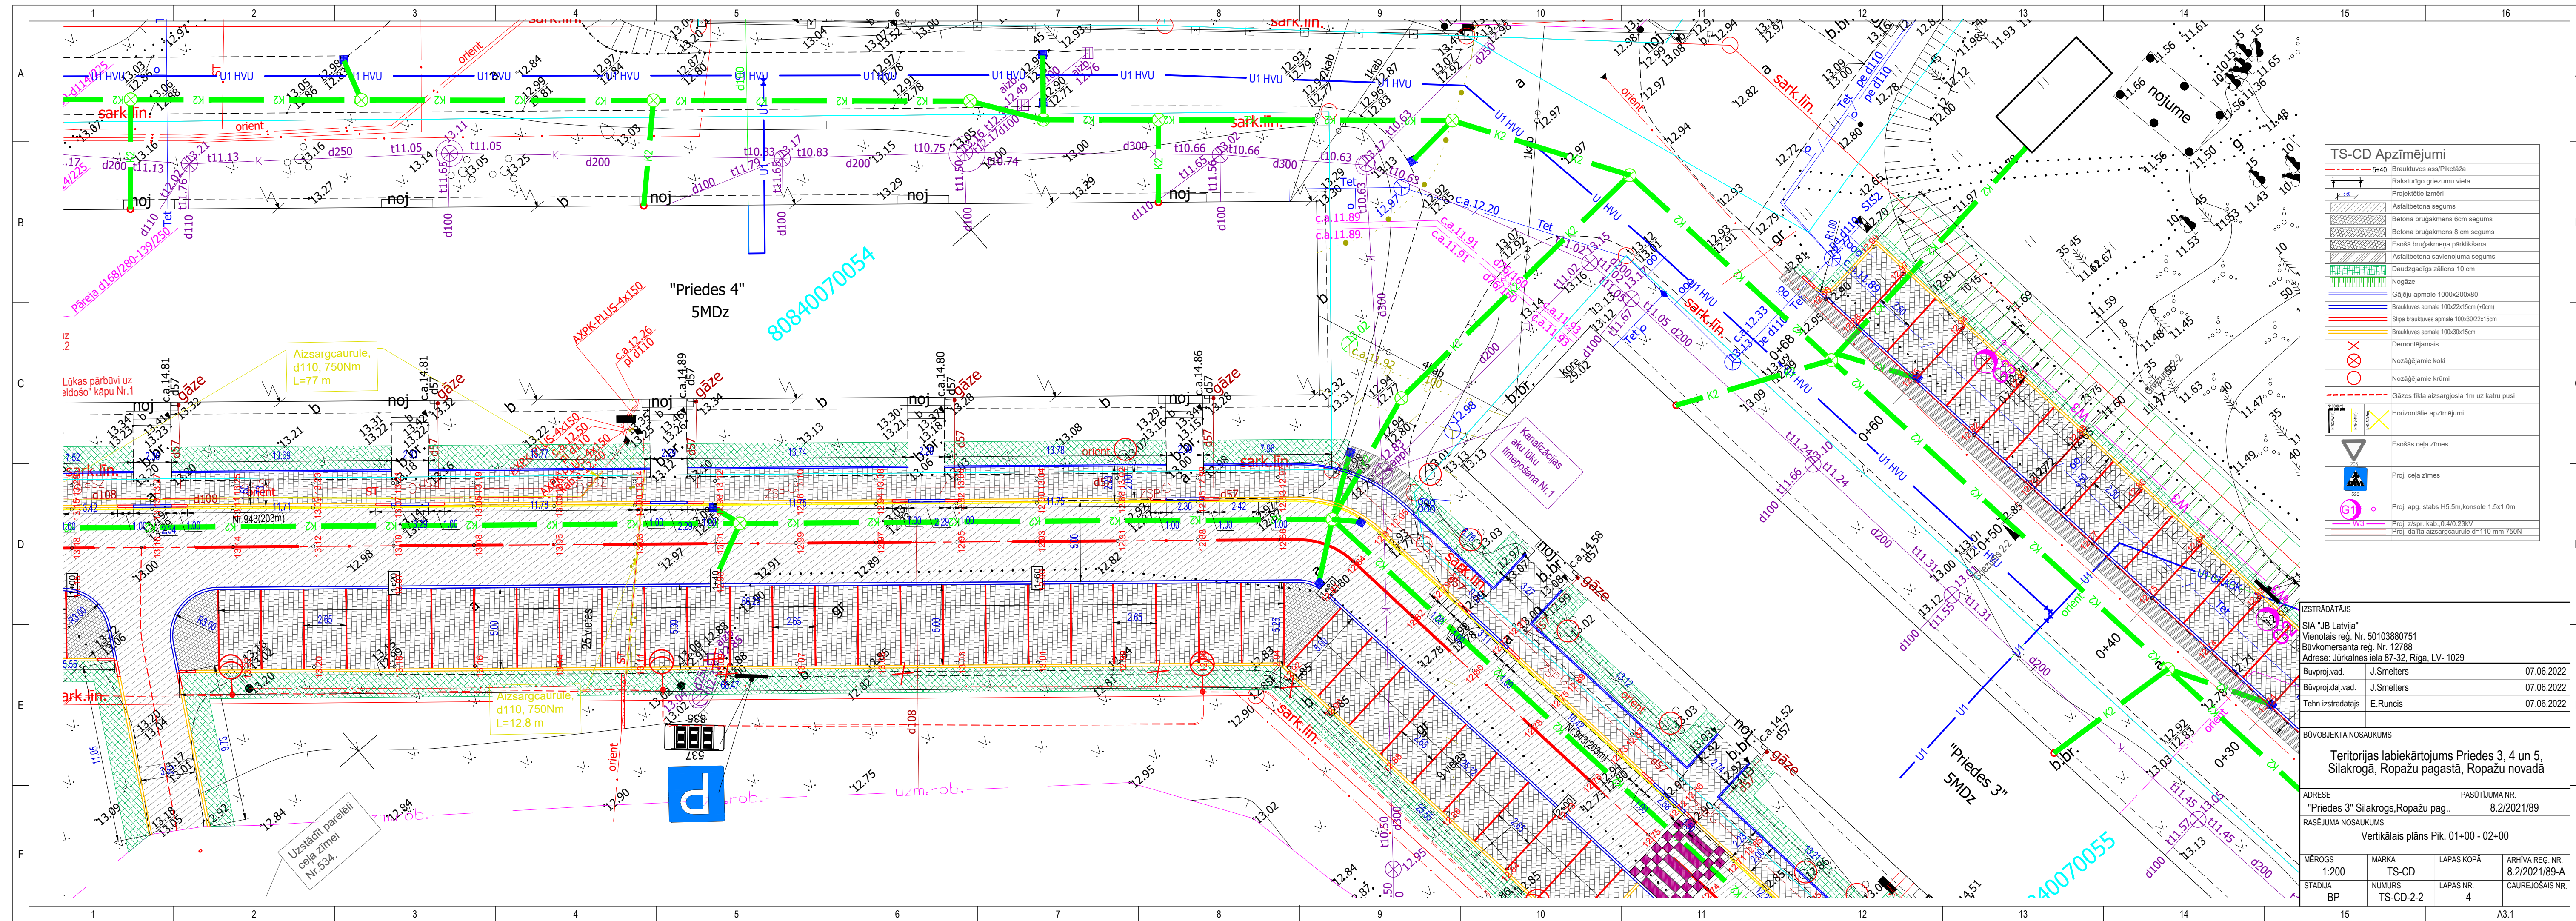

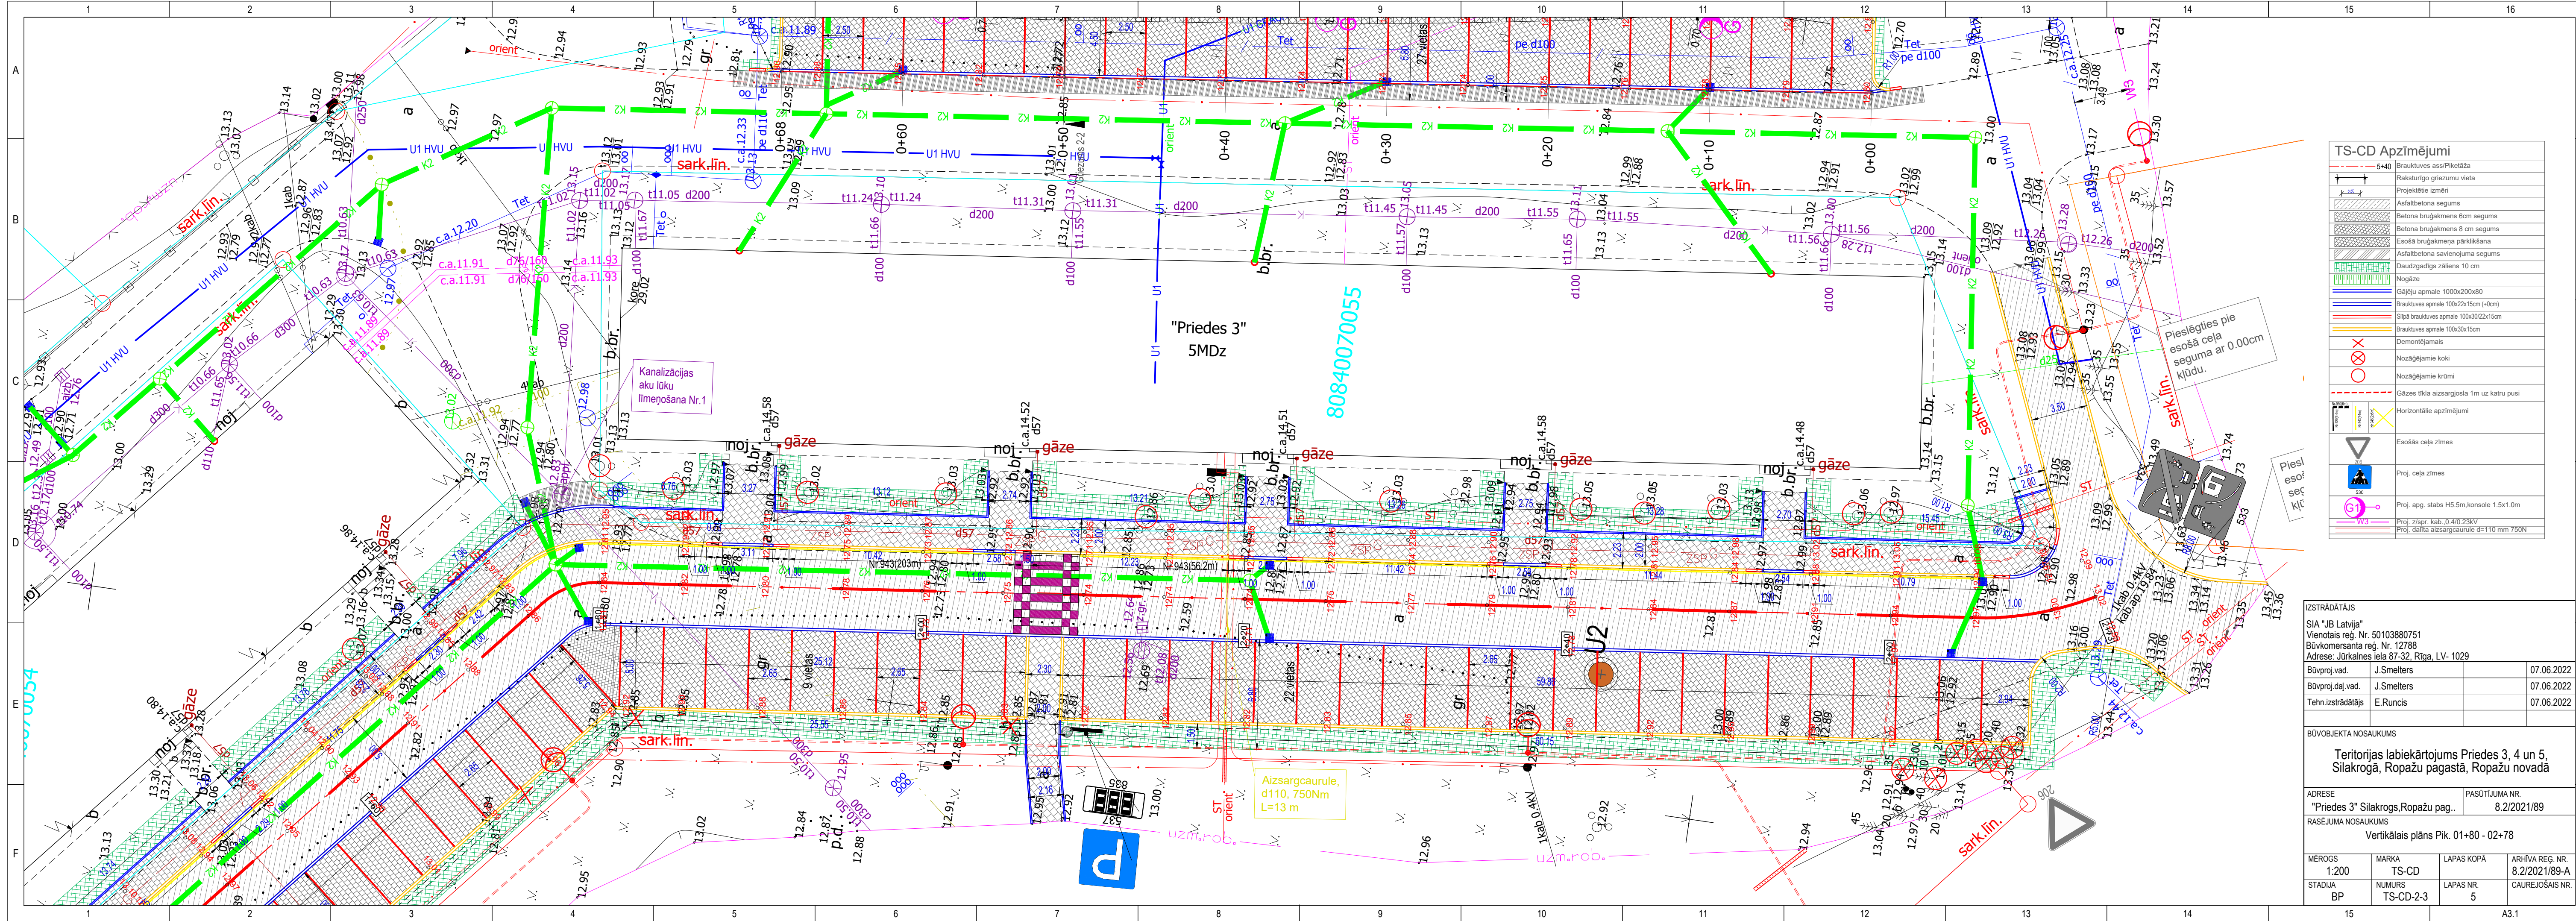

TS-CD Apzīmējumi	
	5+40 Brauktuves ass/Piketaža
	Raksturīgo griezumvieta
	Projekta ietvaros
	Asfaltbetona segums
	Betona bruģakmens 6cm segums
	Betona bruģakmens 8cm segums
	Esošā bruģakmeņa pārklikšana
	Asfaltbetona savienojuma segums
	Daudzgadīgs zāliens 10 cm
	Nogāze
	Gājēju apmale 1000x200x80
	Brauktuves apmale 100x22x15cm (+0cm)
	Slīpā brauktuves apmale 100x30x22x15cm
	Brauktuves apmale 100x30x15cm
	Demontējamijs
	Nozāģējamie koki
	Nozāģējamie krūmi
	Gāzes tīkla aizsargjosla 1m uz katru pusi
	Horizontālie apzīmējumi
	Esošās ceļa zīmes
	Proj. ceļa zīmes
	Proj. apg. stabs H5.5m, konsolē 1.5x1.0m
	Proj. z/spr. kab. 0.4/0.23kV
	Proj. dalītā aizsargcaurule d=110 mm 750N

IZSTRĀDĀTĀJS			
SIA "JB Latvija"			
Vienotais reģ. Nr. 50103880751			
Būvkomersanta reģ. Nr. 12788			
Adrese: Jūrkalnes iela 87-32, Rīga, LV- 1029			
Būvproj.vad.	J.Smelters		07.06.2022
Būvproj.dal.vad.	J.Smelters		07.06.2022
Tehn.izstrādātājs	E.Runcis		07.06.2022
BŪVOBJEKTA NOSAUKUMS			
Teritorijas labiekārtojums Priedes 3, 4 un 5, Silakrogā, Ropažu pagastā, Ropažu novadā			
ADRESE		PASŪTĪJUMA NR.	
"Priedes 3" Silakrogs,Ropažu pag..		8.2/2021/89	
RASEJUMA NOSAUKUMS			
Vertikālais plāns Pik. 01+80 - 02+78			
MĒROGS	MARKA	LAPAS KOPĀ	ARHĪVA REĢ. NR.
1:200	TS-CD		8.2/2021/89-A
STADIJA	NUMURS	LAPAS NR.	CAUREJOŠAIS NR.
BP	TS-CD-2-3	5	

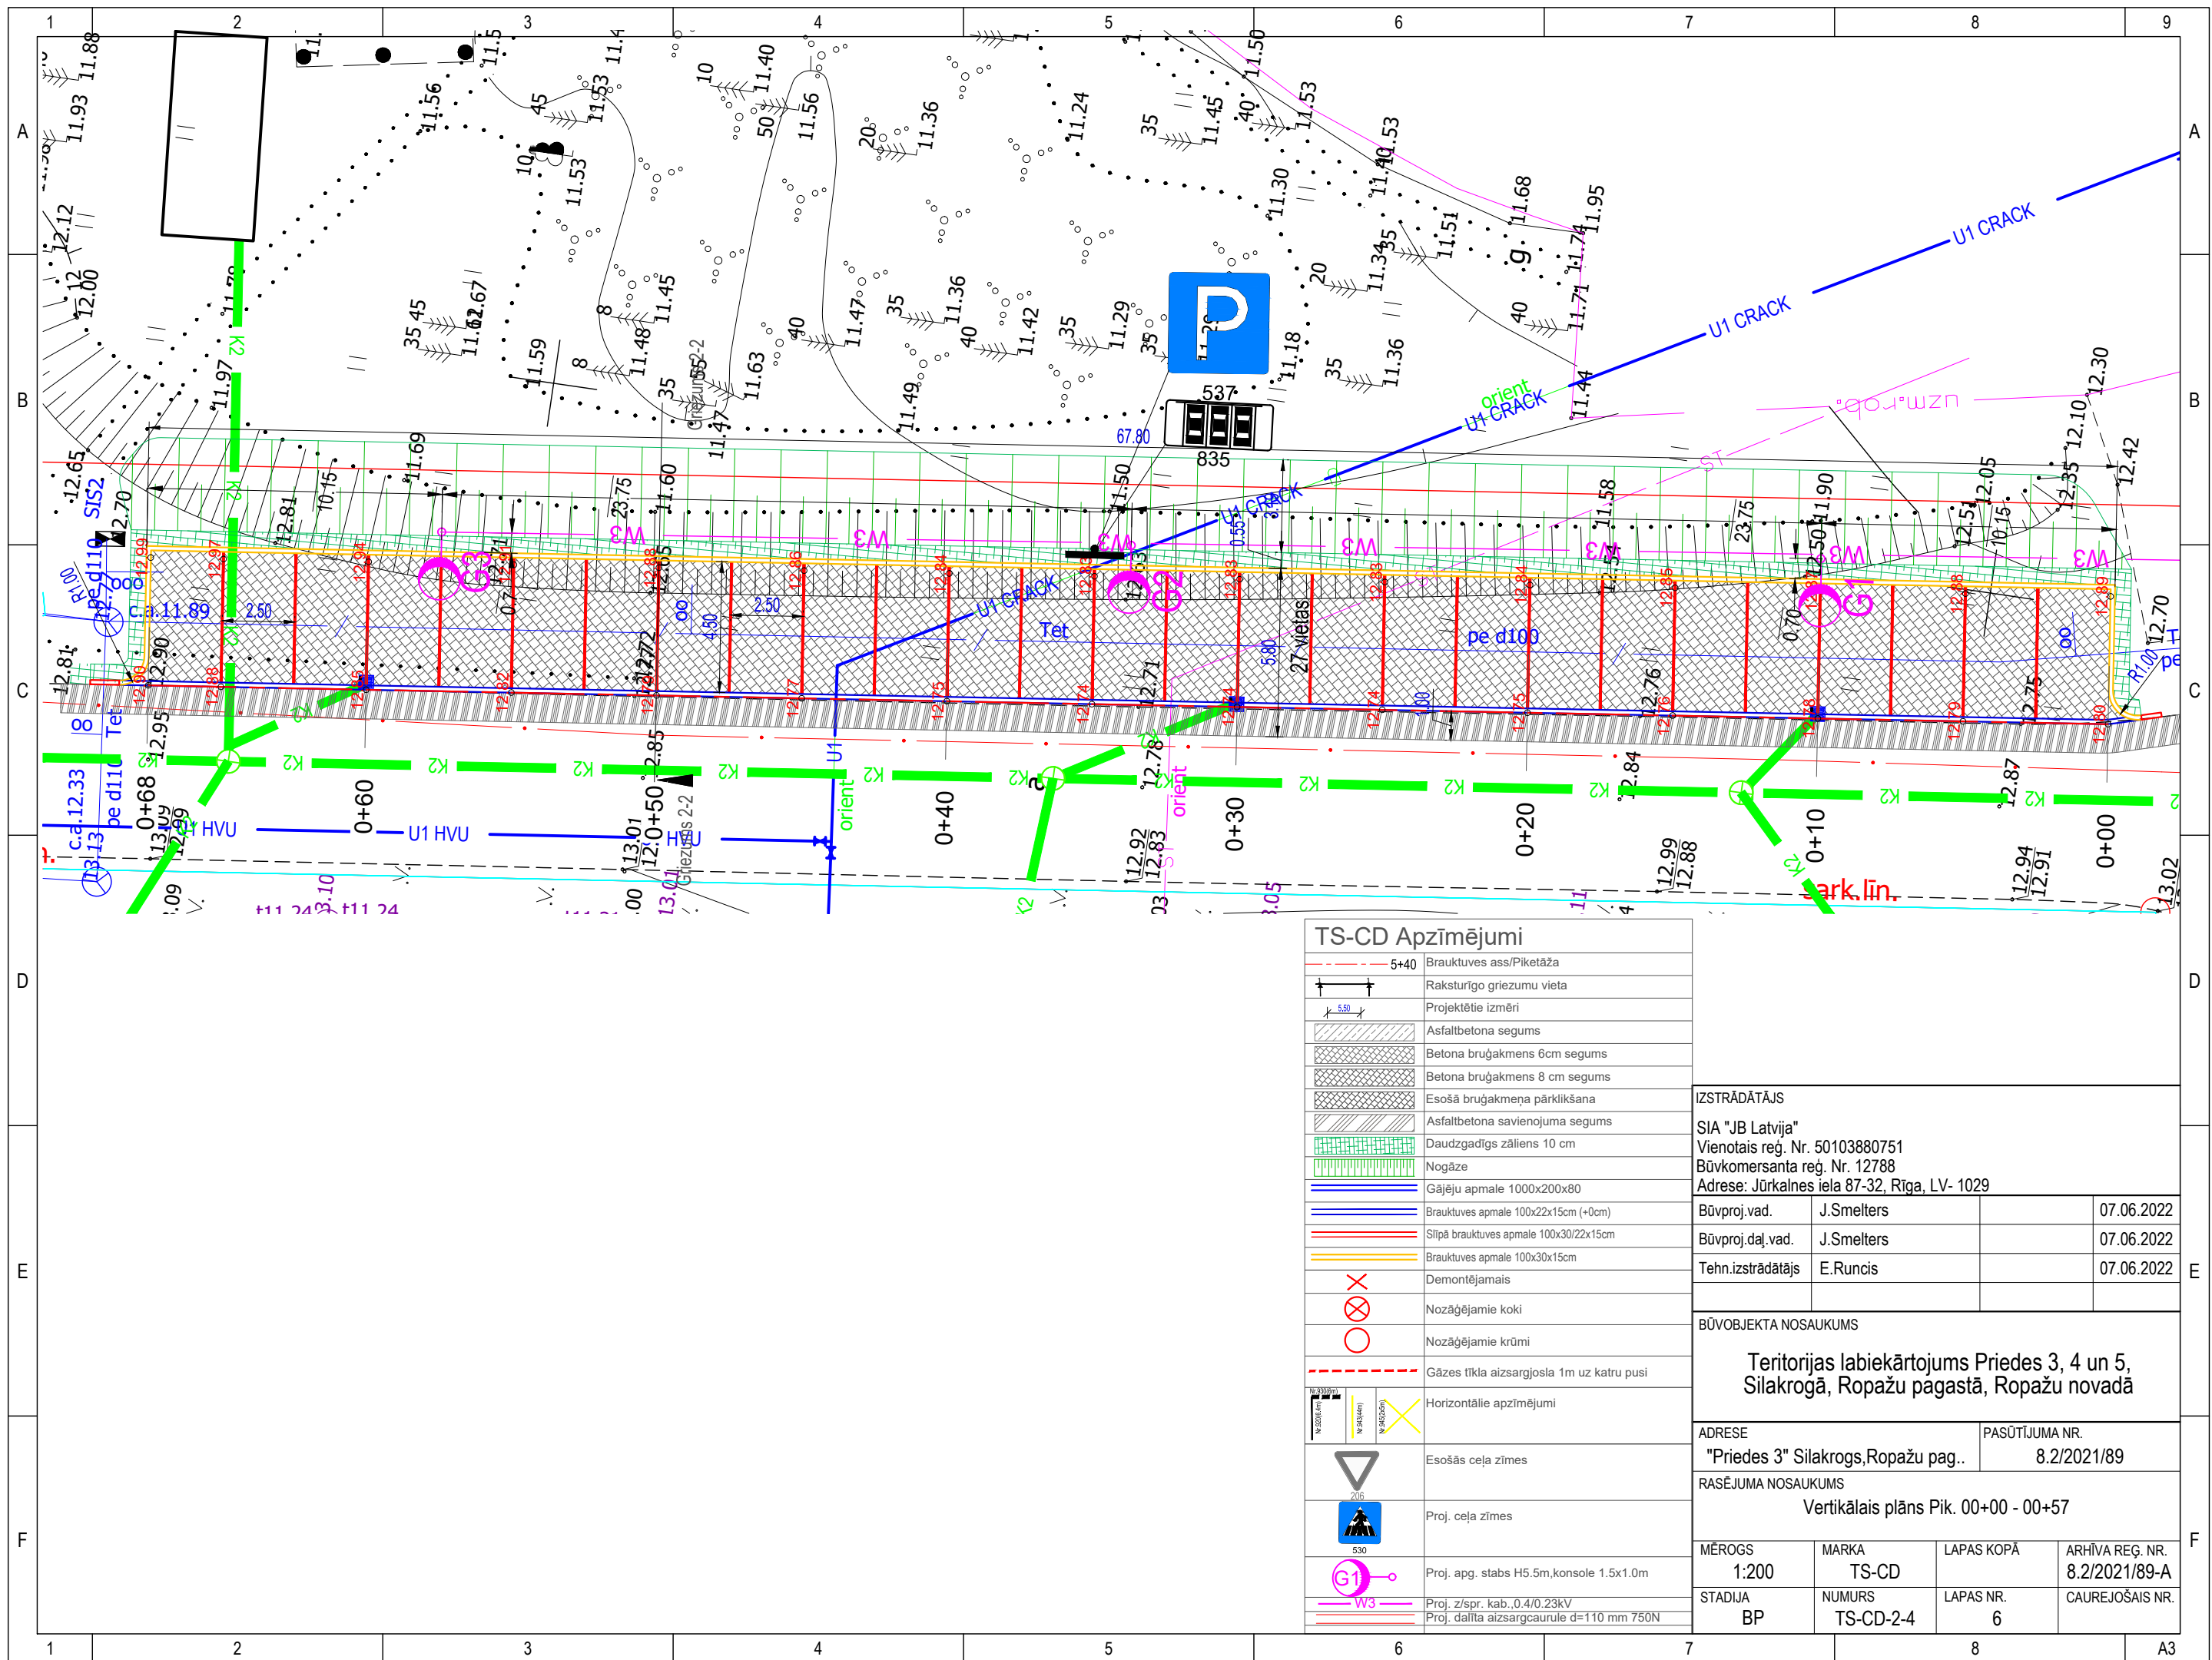

Atkritumu urna




Tehniskie dati

Garums: 46 cm
Platums: 35 cm
Augstums: 82 cm
Svars: 26 kg
Tilpums: 40 l


Materiāli

- konstrukcija: tērauds, virsmas pārklājums: cinkots un krāsots vai nerūsējošs tērauds AISI304, virsma matēta
- furnitūra: nerūsējošā tēraude eņģe
- cinkota skārda konteineris, ar PE pārklājumu no ārpuses RAL7024


Pazeminājuma - pandusa detalizācija rādīsā M 1:20

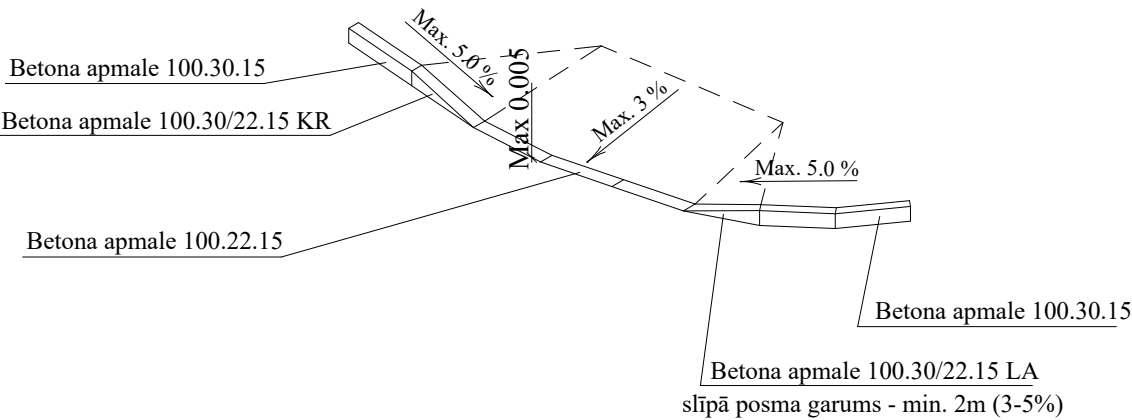


Pazeminājuma - pandusu risinājumi

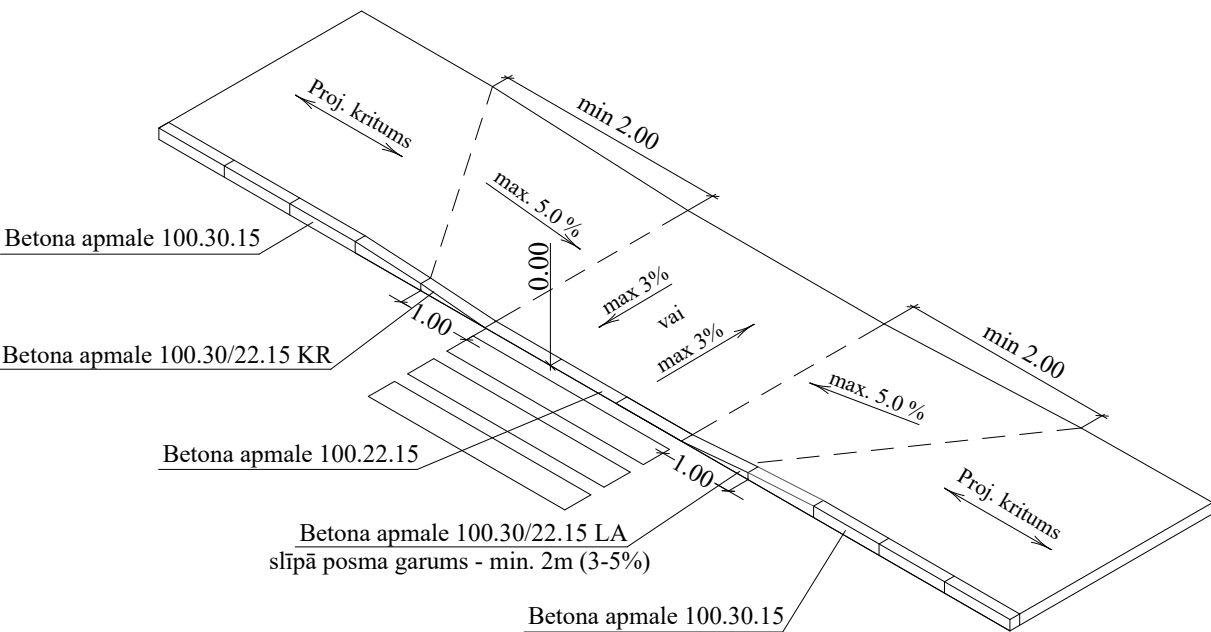

TRAPECVEIDA ĀTRUMVALNIS AR GĀJĒJU PĀREJU

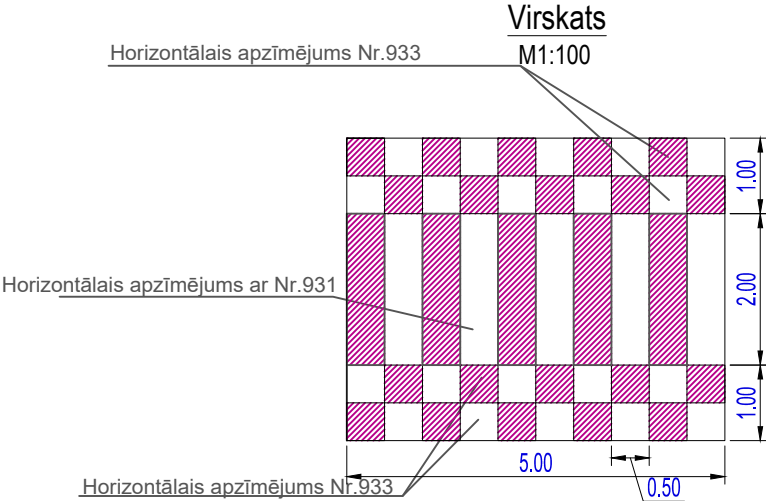

TRAPECVEIDA ĀTRUMVALNIS

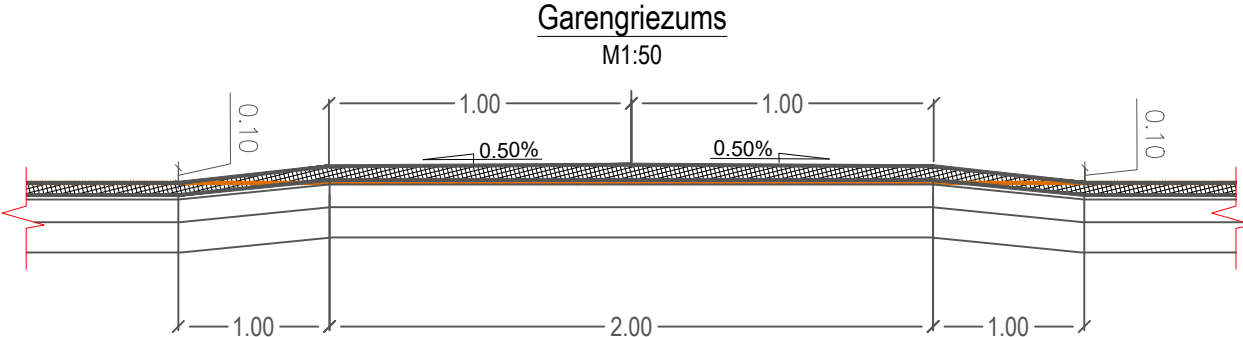

IZSTRĀDĀTĀJS

SIA "JB Latvija"

Vienotais reģ. Nr. 50103880751

Būvkomersanta reģ. Nr. 12788

Adrese: Jūrkalnes iela 87-32, Rīga, LV- 1029

Būvproj.vad.	J.Smelters		07.06.2022
Būvproj.daļ.vad.	J.Smelters		07.06.2022
Tehn.izstrādātājs	E.Runcis		07.06.2022

BŪVOBJEKTA NOSAUKUMS

Teritorijas labiekārtojums Priedes 3, 4 un 5, Silakrogā, Ropažu pagastā, Ropažu novadā

ADRESE	PASŪTĪJUMA NR.
"Priedes 3" Silakrogs,Ropažu pag..	8.2/2021/89

RASĒJUMA NOSAUKUMS

Pazeminājuma-pandusu risinājumi un trapecveida ātrumvalnis

Atkritumu urna

MĒROGS	MARKA	LAPAS KOPĀ	ARHĪVA REĢ. NR.
B/M	TS-CD		8.2/2021/89-A
STADIJA	NUMURS	LAPAS NR.	CAUREJOŠAIS NR.
BP	TS-CD-4	8	

