



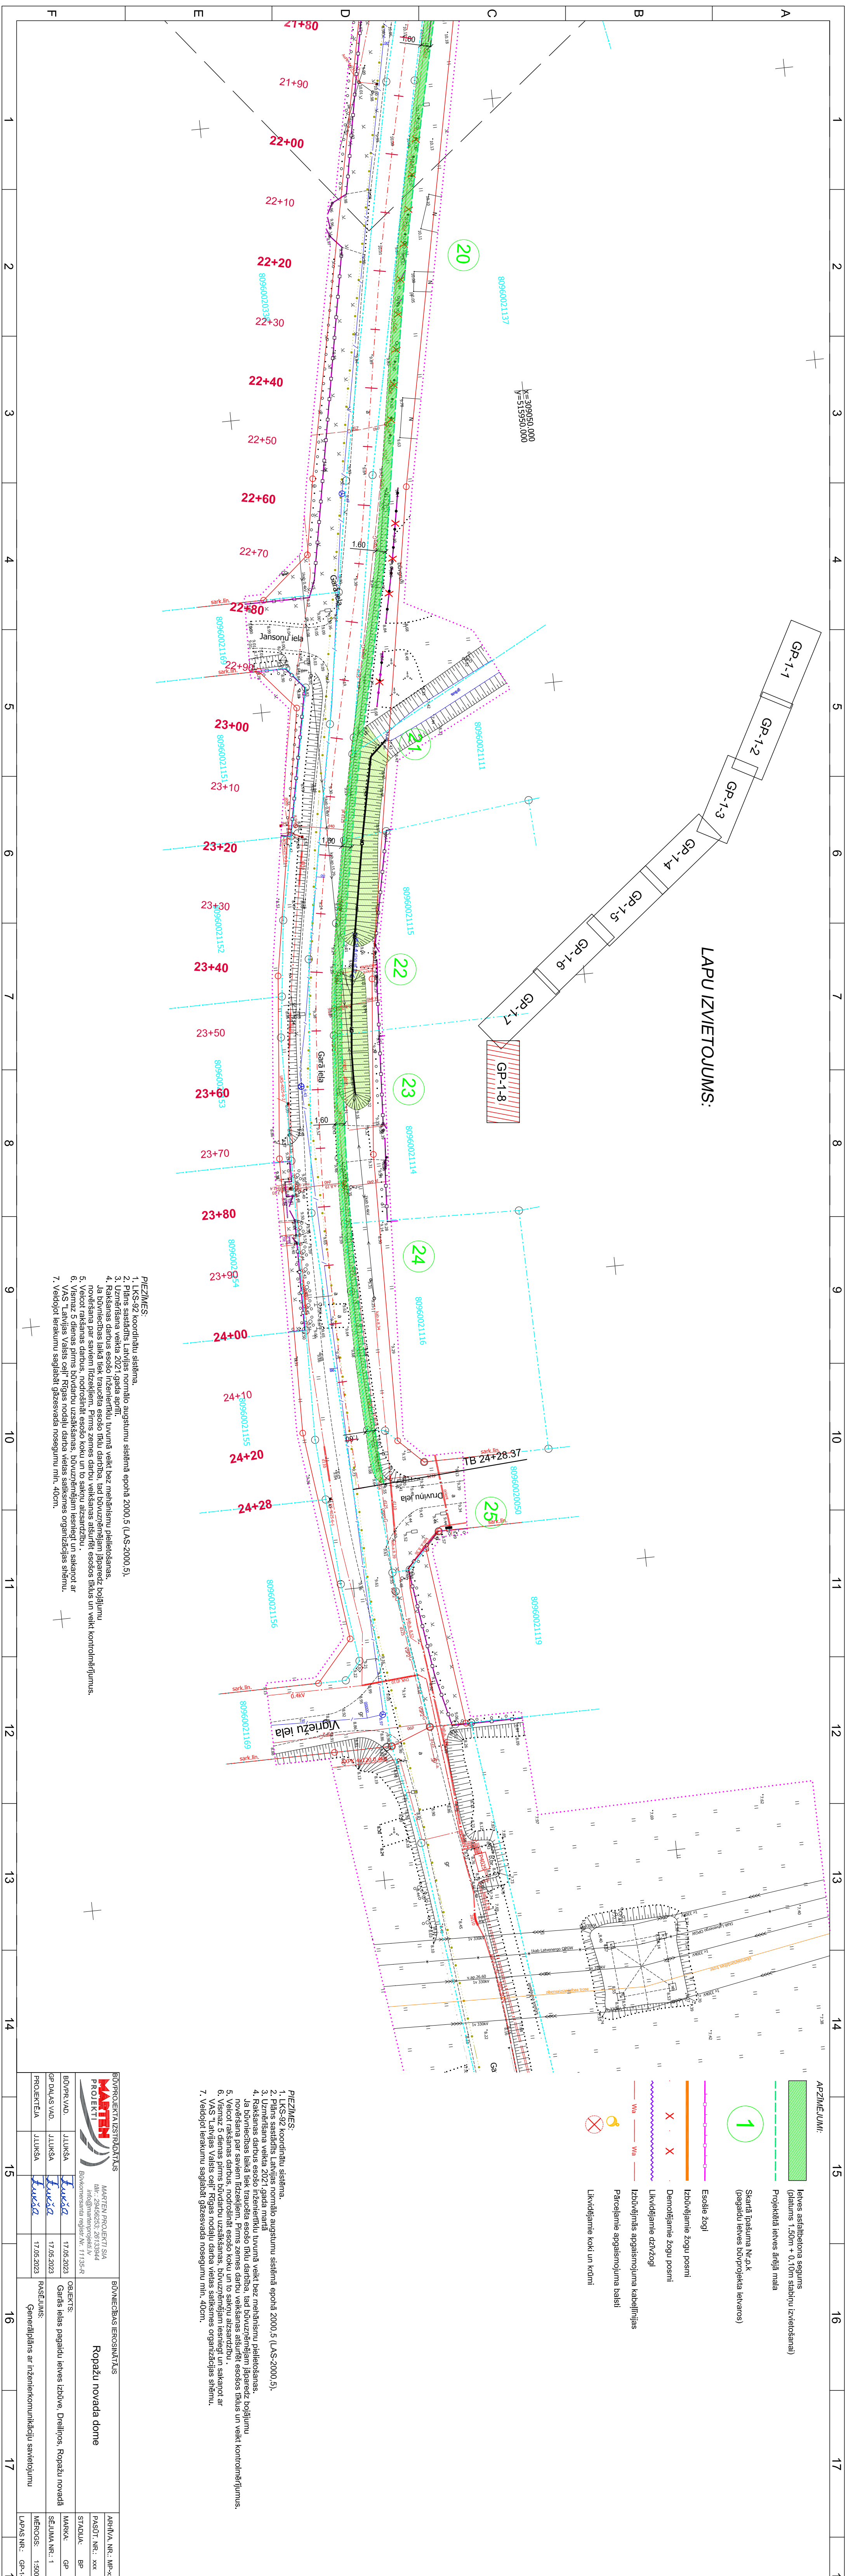

LAPU IZVIETOJUMS:

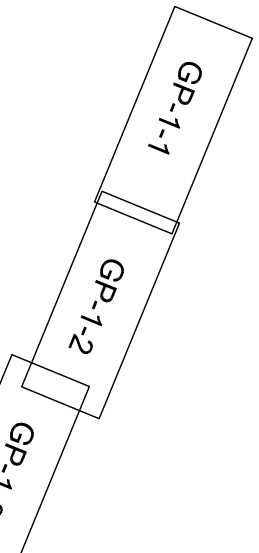

- APZĪMĒJUMI:**
- 1. Iezes asfalta segums (platums 1,50m + 0,10m stabiņu izvietojumam)
  - Projektiētā iezes ārējā mala
  - Skatīt īpašuma Nr.p.k. (pagaidu iezes būvprojekta iezes)

- Esotie žogi
- Izbūvējamie žogu posmi
- Demojējamie žogu posmi
- Likvidējamie dzīvžogi
- Izbūvējamās apgaismojuma kabelfilijas
- Parcelārie apgaismojuma balsti
- Likvidējamie koki un krūmi

**PIEZĪMES:**

1. LKS-92 koordinātu sistēma.
2. Plāns sastādīts Latvijas normālo augstumu sistēmā epochā 2000,5 (LAS-2000,5).
3. Uzņēmējdarbības veikla 2021.gada aprīlī.
4. Rakstiskas darbus esošo inženieru lūgumu veikti bez mehānisku pielikšanas.
5. Ja būvniecības laikā tiek traucēta esošo tīklu darbība, tad būvuzņēmējam jāparedz bojājumu novēršanu par savām līdzekļiem. Pirms zemes darbu veikšanas jāstūrē esošos tīklus un veikti kontrolmērījumi.
6. Veicot rakstiskas darbus, nodrošināt esošo kokus un to sakņu aizsardzību.
7. Vairākus 3 dienas pirms būvdarbu uzsākšanas, būvuzņēmējam iesniegt un saņemt ar VAS "Latvijas Valsts celļu tīklu" darbu veicamības organizācijas sīktno.
8. VAS "Latvijas Valsts celļu tīklu" darbu veicamības organizācijas sīktno.
9. Veidojot teritoriju saglabāt gāzesvada nosēgumu min. 40cm.

|   |  |  |  |                                                             |  |  |  |
|---|--|--|--|-------------------------------------------------------------|--|--|--|
| BŪVPROJEKTA IZSTRĀDĀTĀJS   |  |  |  | BŪVĒMĒJAS IEROSINĀTĀJS                                      |  |  |  |
| <div><div>MARTEN PROJEKTI SIA<br/>Būvniecības projekti<br/>info@martenprojekti.lv<br/>Būvniecības reģistr Nr. 11135-R</div></div> |  |  |  | Ropāžu novada dome                                          |  |  |  |
| BOVPR.VMD.   |  |  |  | OBJEKTS:                                                    |  |  |  |
| JLĪKŠA   |  |  |  | Garas ielas pagaidu ietves izbūve, Dreļģinos, Ropāžu novads |  |  |  |
| JLĪKŠA   |  |  |  | RASEJUMS:                                                   |  |  |  |
| PROJEKTEĀ   |  |  |  | Ģeogrāfiskais ar inženierkomunikāciju savienojumu           |  |  |  |
| JLĪKŠA   |  |  |  | MĒROKOS: 1:5000                                             |  |  |  |
|   |  |  |  | LAPAS NR.: GP-1                                             |  |  |  |
| 15   |  |  |  | 16                                                          |  |  |  |
|   |  |  |  | 17                                                          |  |  |  |
|   |  |  |  | 1                                                           |  |  |  |