
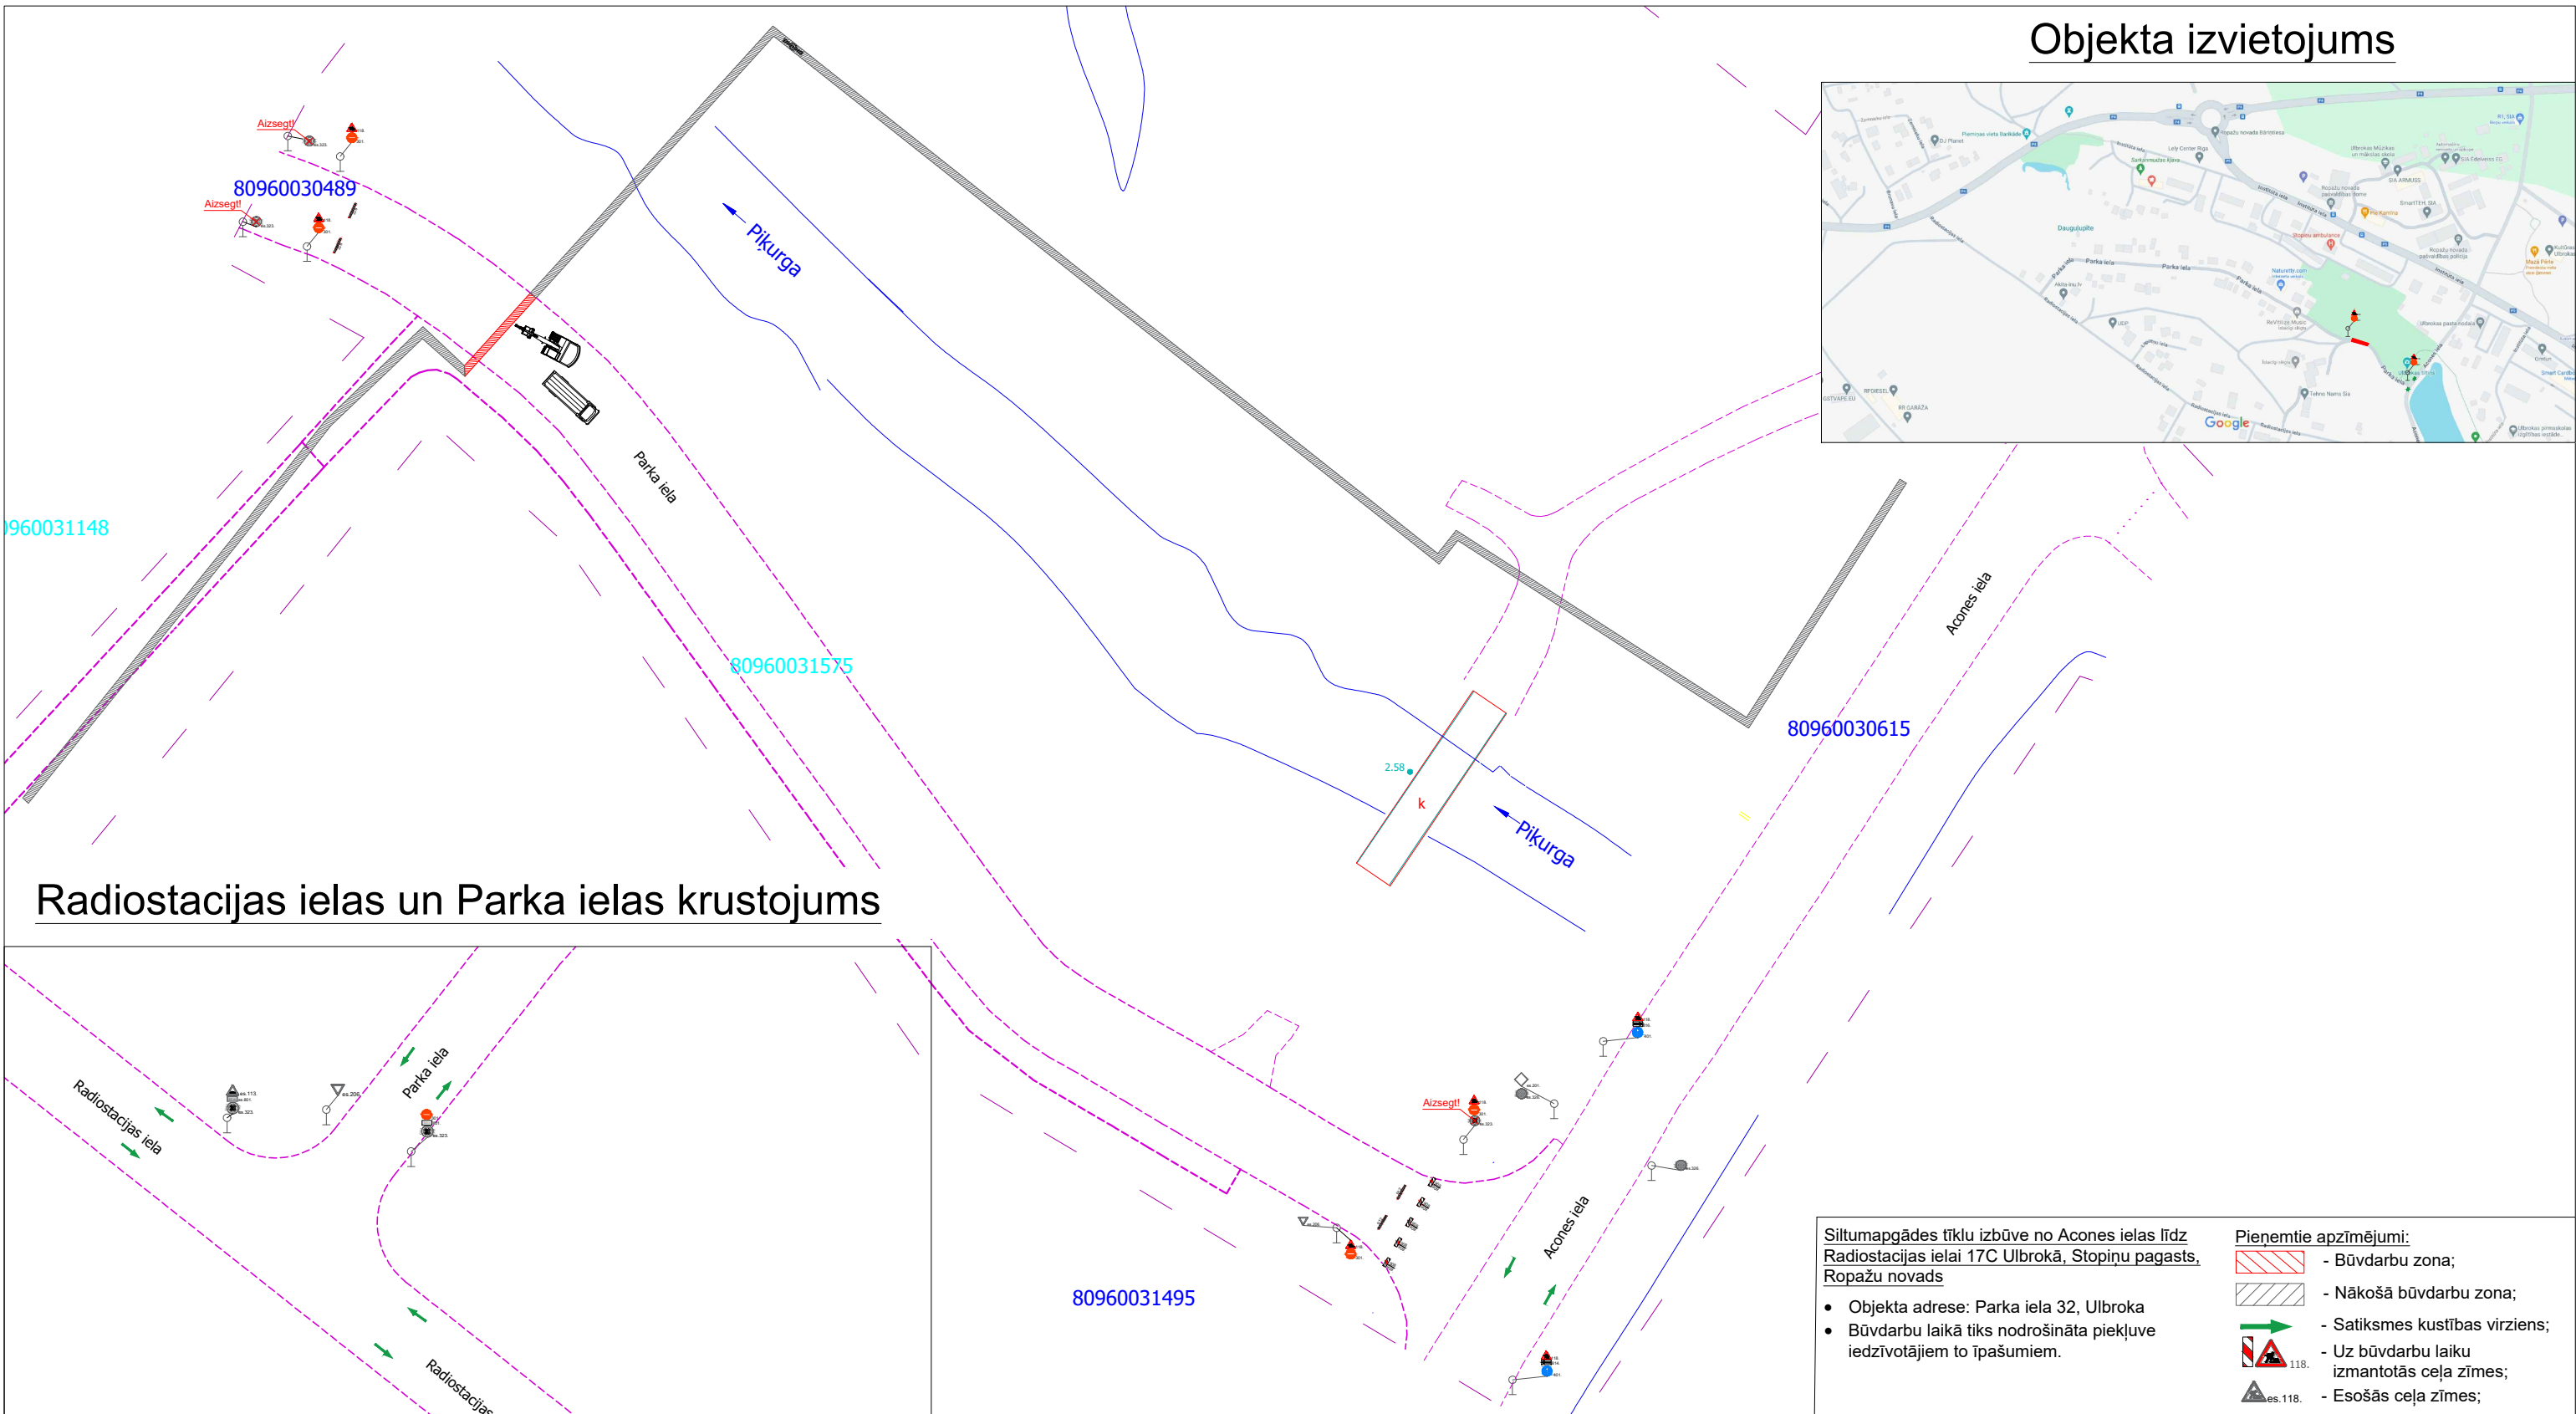



SATIKSMEŠ ORGANIZĀCIJAS SHĒMA

Darbuņēmējs, atbildīga persona: SIA "H2O tīkli" Kristaps Stepiņš 20484085
 Izstrādāja: Dāvis Dāvids Priedītis 26811556
 Darba izpildes laiks: _____

Objekta izvietojums

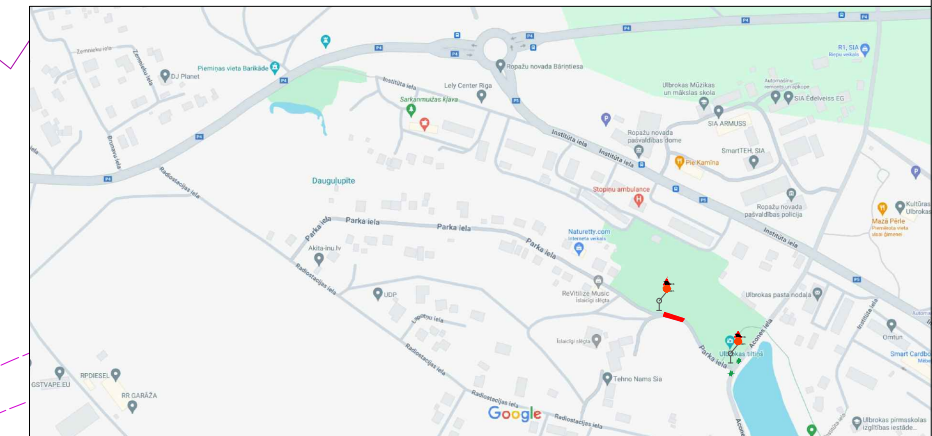

Radiostacijas ielas un Parka ielas krustojums

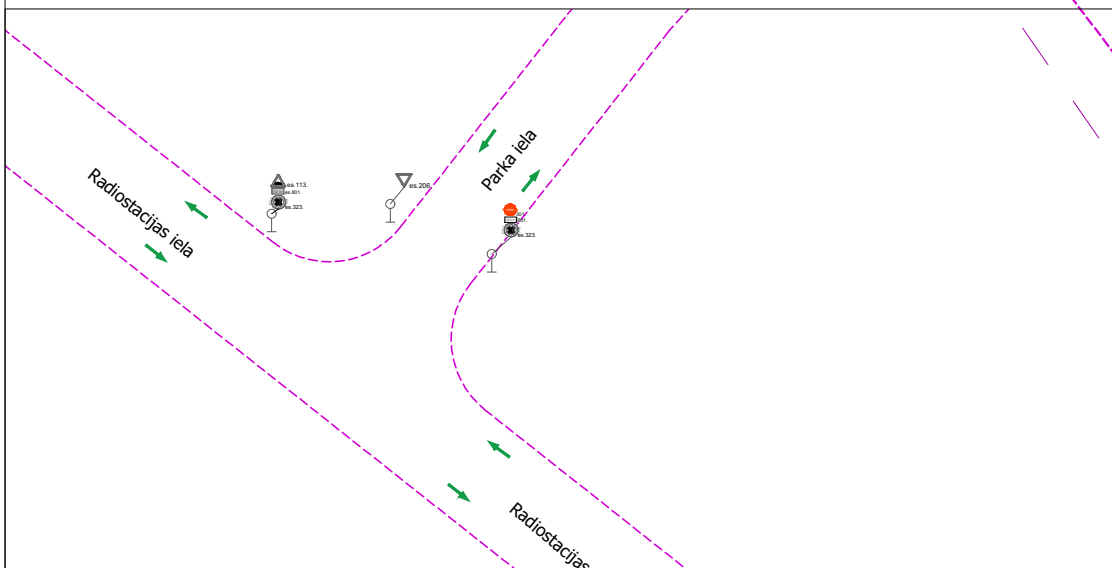

Siltumapgādes tīklu izbūve no Acones ielas līdz Radiostacijas ielai 17C Ulbrokā, Stopiņu pagasts, Ropažu novads

- Objekta adrese: Parka iela 32, Ulbroka
- Būvdarbu laikā tiks nodrošināta piekļuve iedzīvotājiem to tpašumiem.

Pienēmtie apzīmējumi:

- Būvdarbu zona;
- Nākošā būvdarbu zona;
- Satiksmes kustības virziens;
- Uz būvdarbu laiku izmantotās ceļa zīmes;
- Esošās ceļa zīmes;